


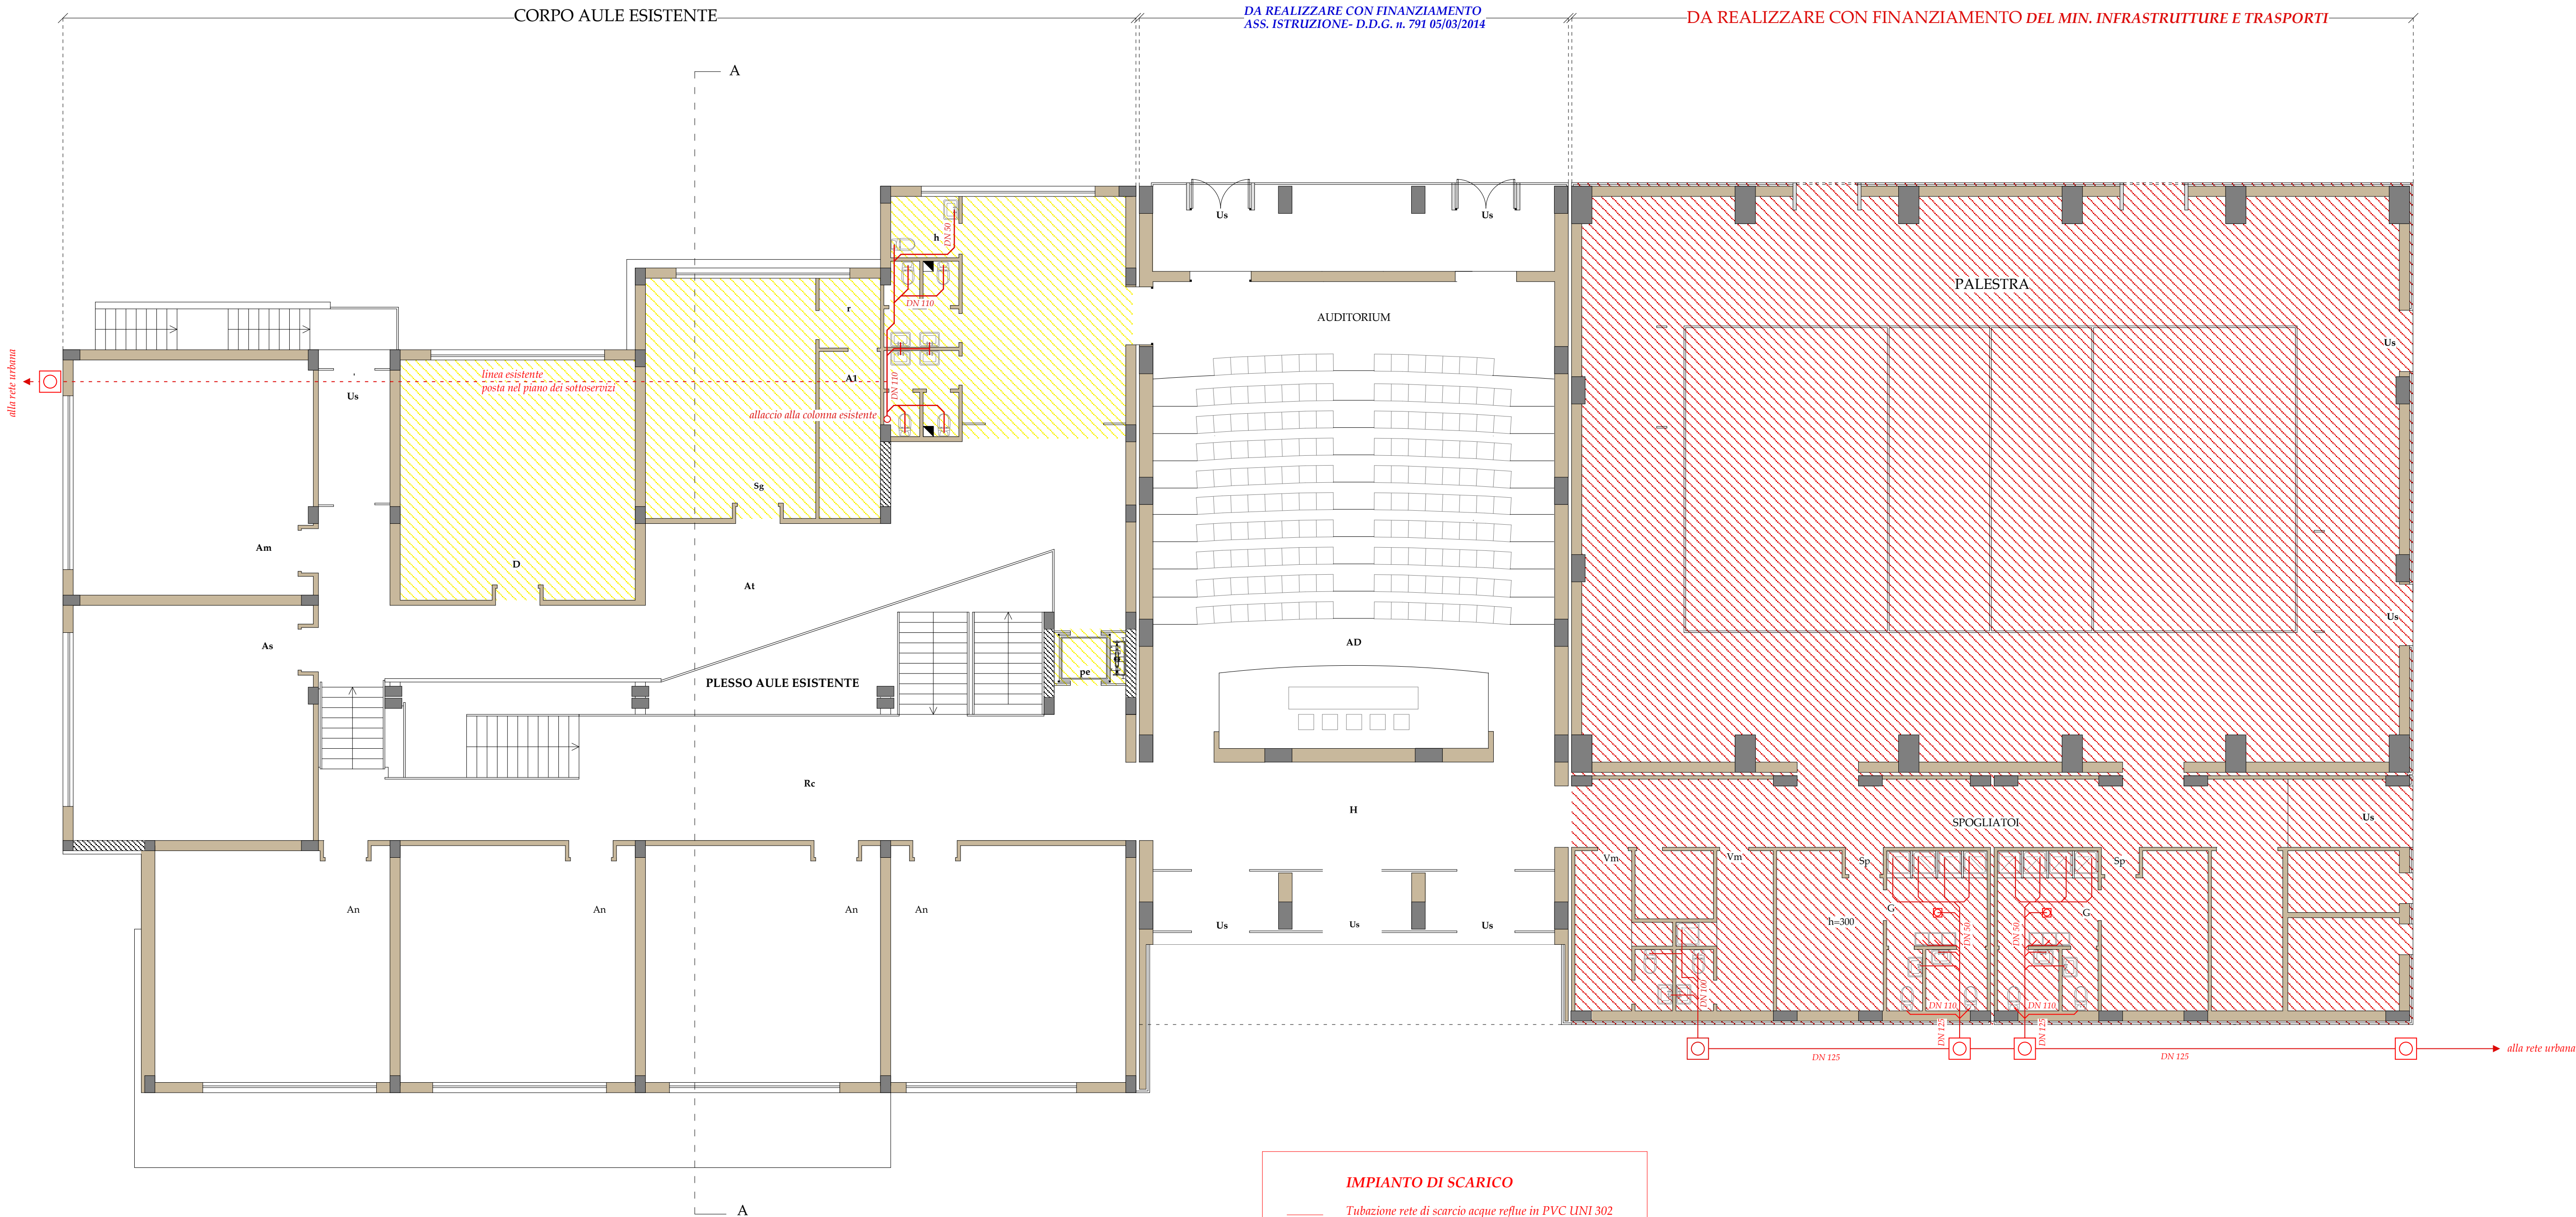


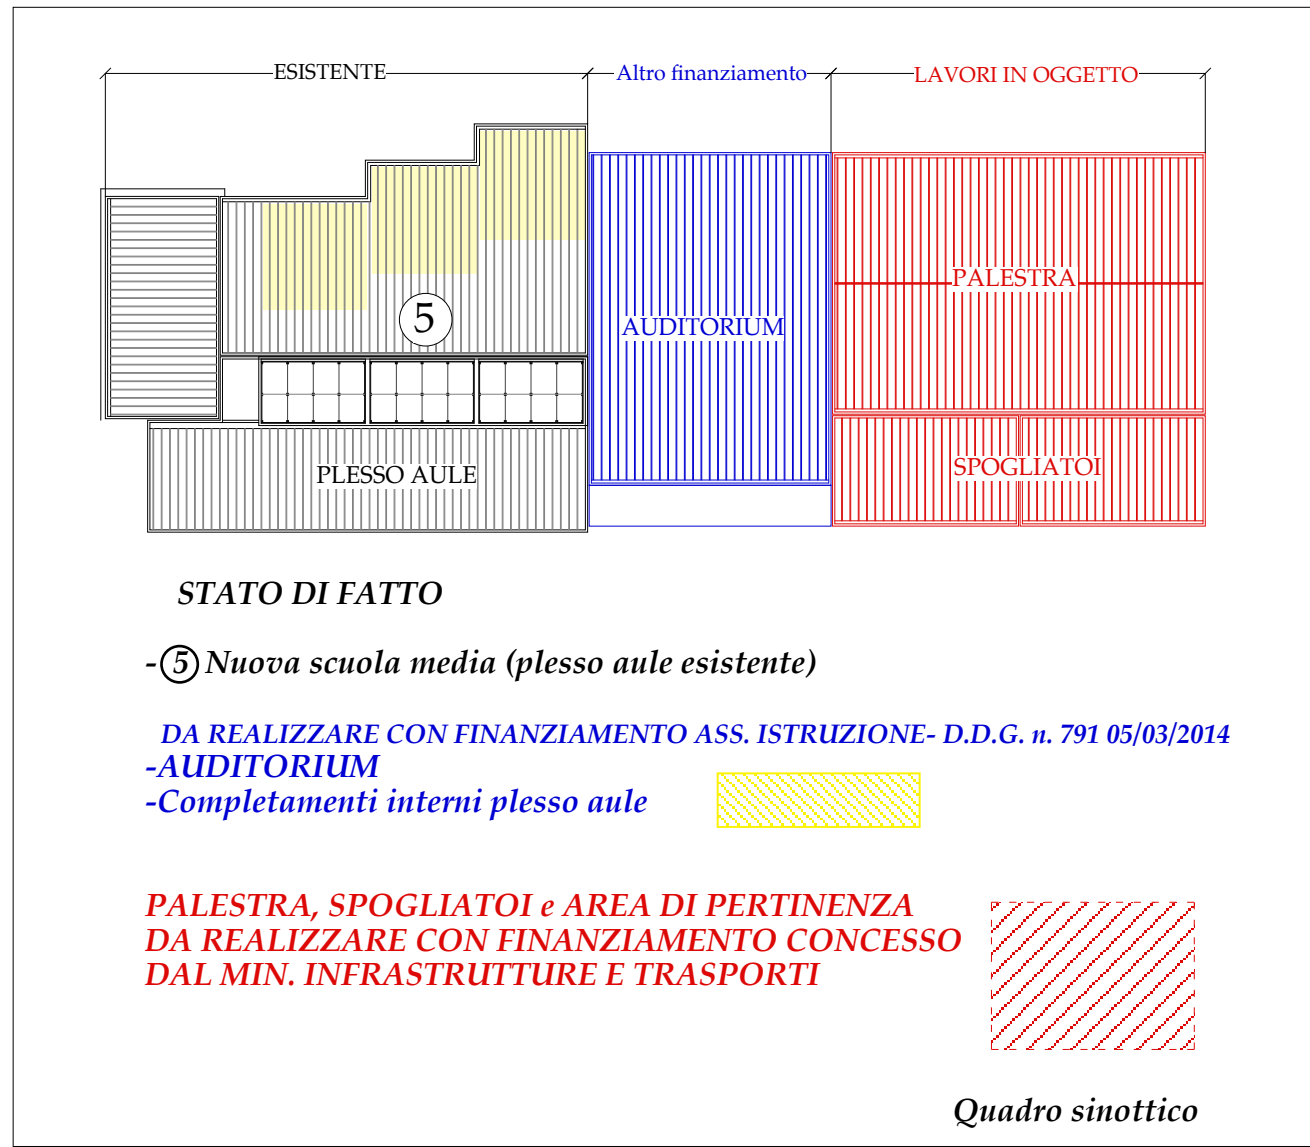

- LEGENDA
- SPAZI PER ATTIVITA' DIDATTICHE
- An attività normali
 - As attività speciali
 - Am attività musicali
- SPAZI PER ATTIVITA' COLLETTIVE
- At attività integrative e parascolastiche
 - B biblioteca alunni
 - AD auditorium
- SPAZI PER ATTIVITA' COMPLEMENTARI
- DIREZIONE DIDATTICA
- H atrio
 - Sg segreteria
 - D direzione
 - Si sala insegnanti
 - At sala d'attesa
 - Al archivio
- SPAZI DI CONNETTIVO E SERVIZI IGIENICI
- H atrio
 - R corridoio e disimpegno
 - C spazi ricreativi
 - S scala di sicurezza esterna
 - Us uscita di sicurezza
 - Pe piattaforma elevatrice per diversamente abili
 - Bd bidelli
 - R rispostiglio
 - af servizi igienici alunne
 - am servizi igienici alunni
 - d servizi igienici docenti
 - P servizi igienici non docenti
 - h servizi igienici diversamente abili
 - sp spogliatoio ; Spa arbitri
 - md medicheria
 - Pa Palestra
 - Sp Spogliatoi
 - De Deposito
- CT Centrale termica
- CI Centrale idrica
- aspiratore meccanico

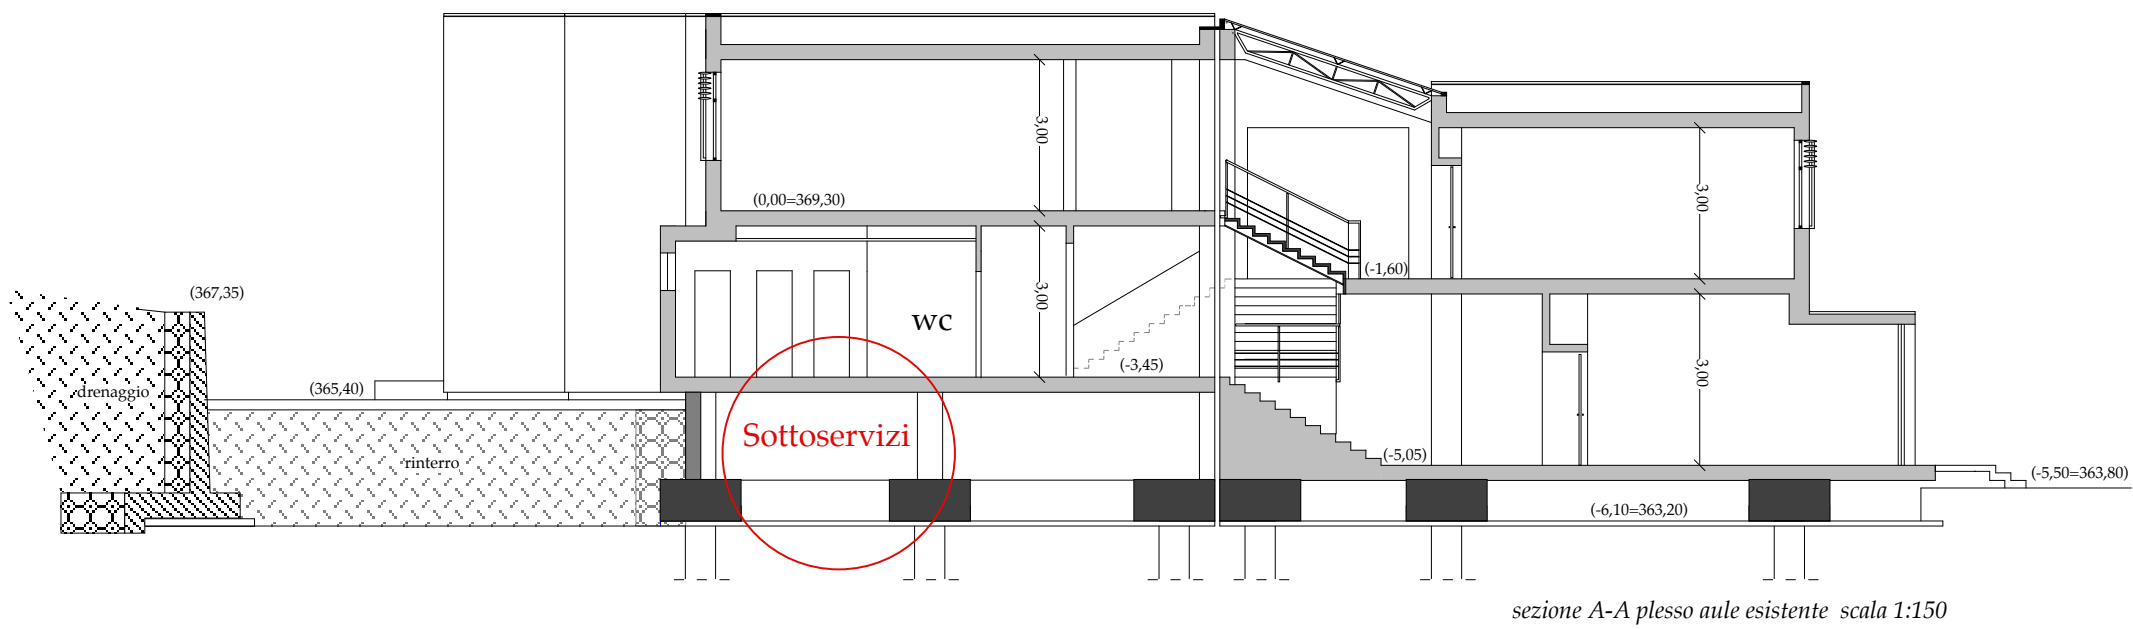

PIANTE DI PROGETTO
scala 1:100

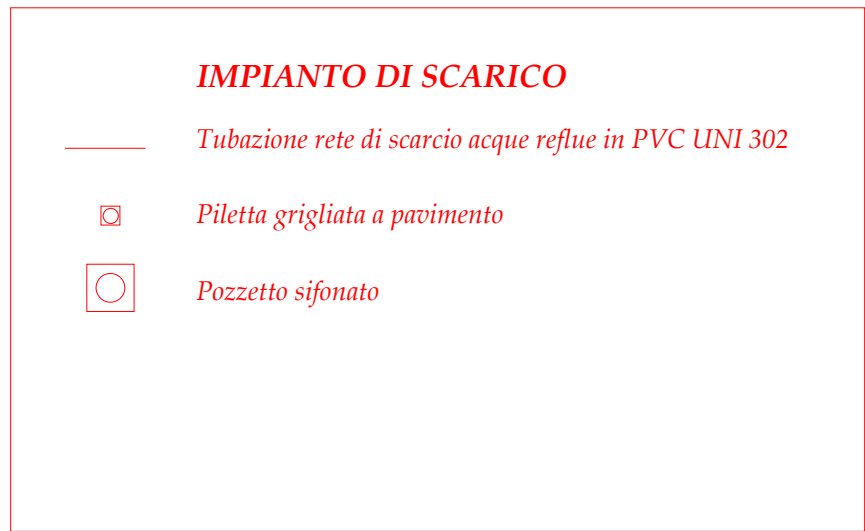

COMUNE DI RADDUSA			
PROVINCIA DI CATANIA			
Lavori di ricostruzione della scuola media "G. Verga" in Via Ten. Marino ora plesso dell'I.C. "Leonardo da Vinci" - Castel di Iudica (CT) Progetto di completamento - II° STRALCIO esecutivo REALIZZAZIONE DEL CORPO PALESTRA CON ANNESSI SPOGLIATOI			
IMPIANTO SMALTIMENTO REFLUI		data	
elaborato		aggiorn.	
Pianta piano terra: auditorium, palestra, spogliatoi Pianta a q. 369,60/367,95: plesso aule		il R.U.P.	
il progettista Dott. Arch. Carlo Santagati		6	
		tav.	