
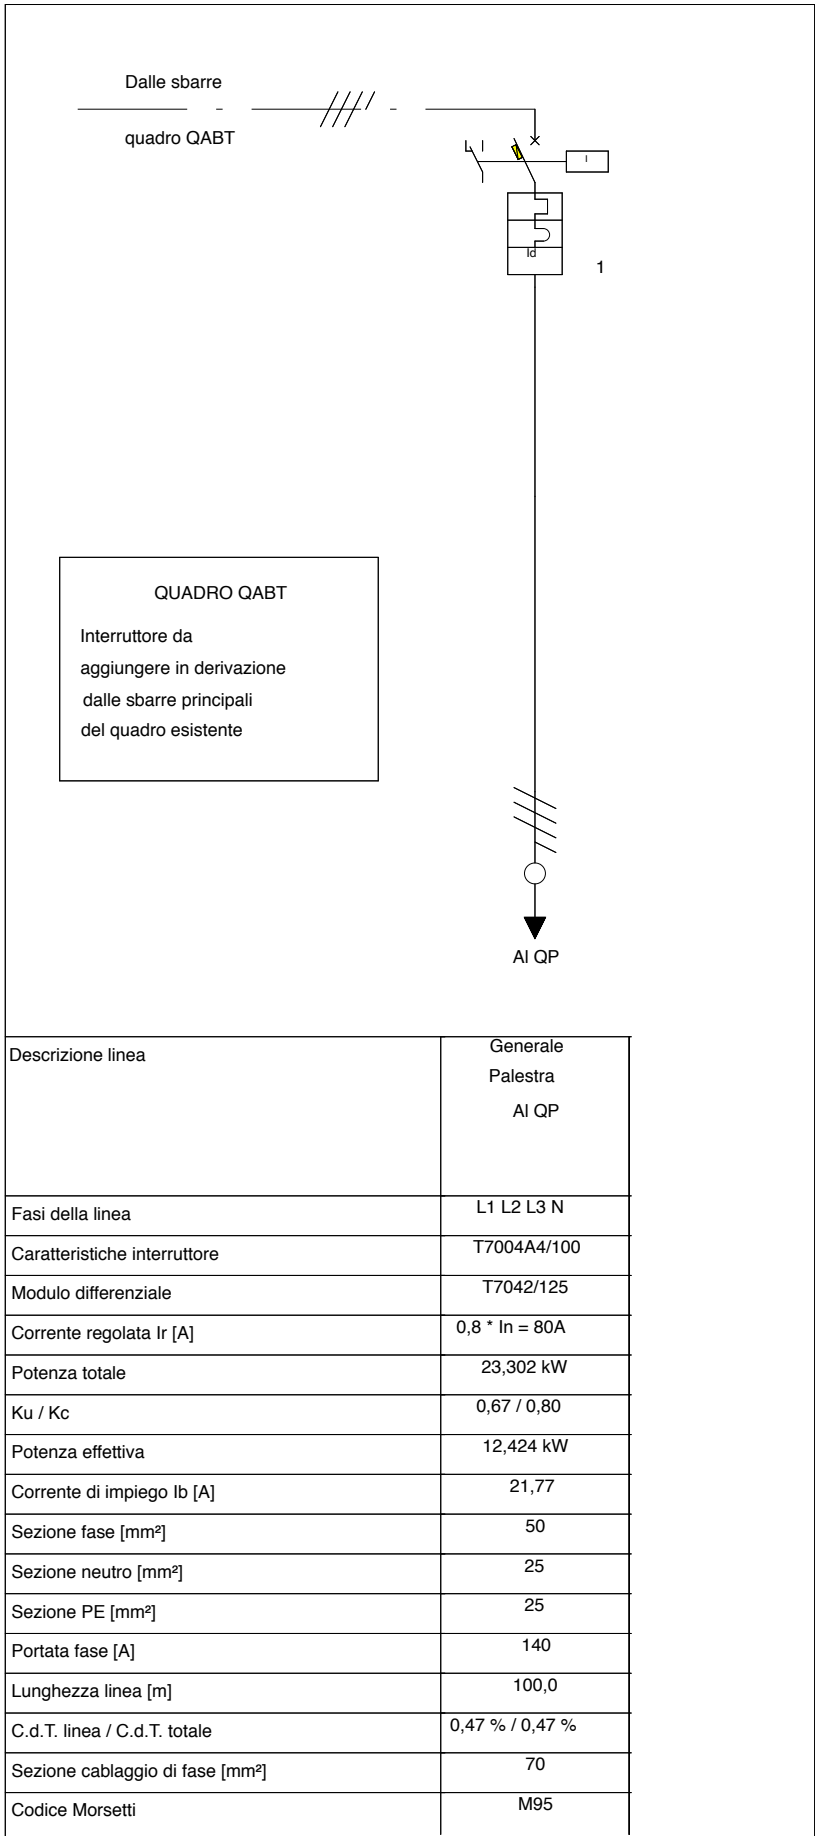
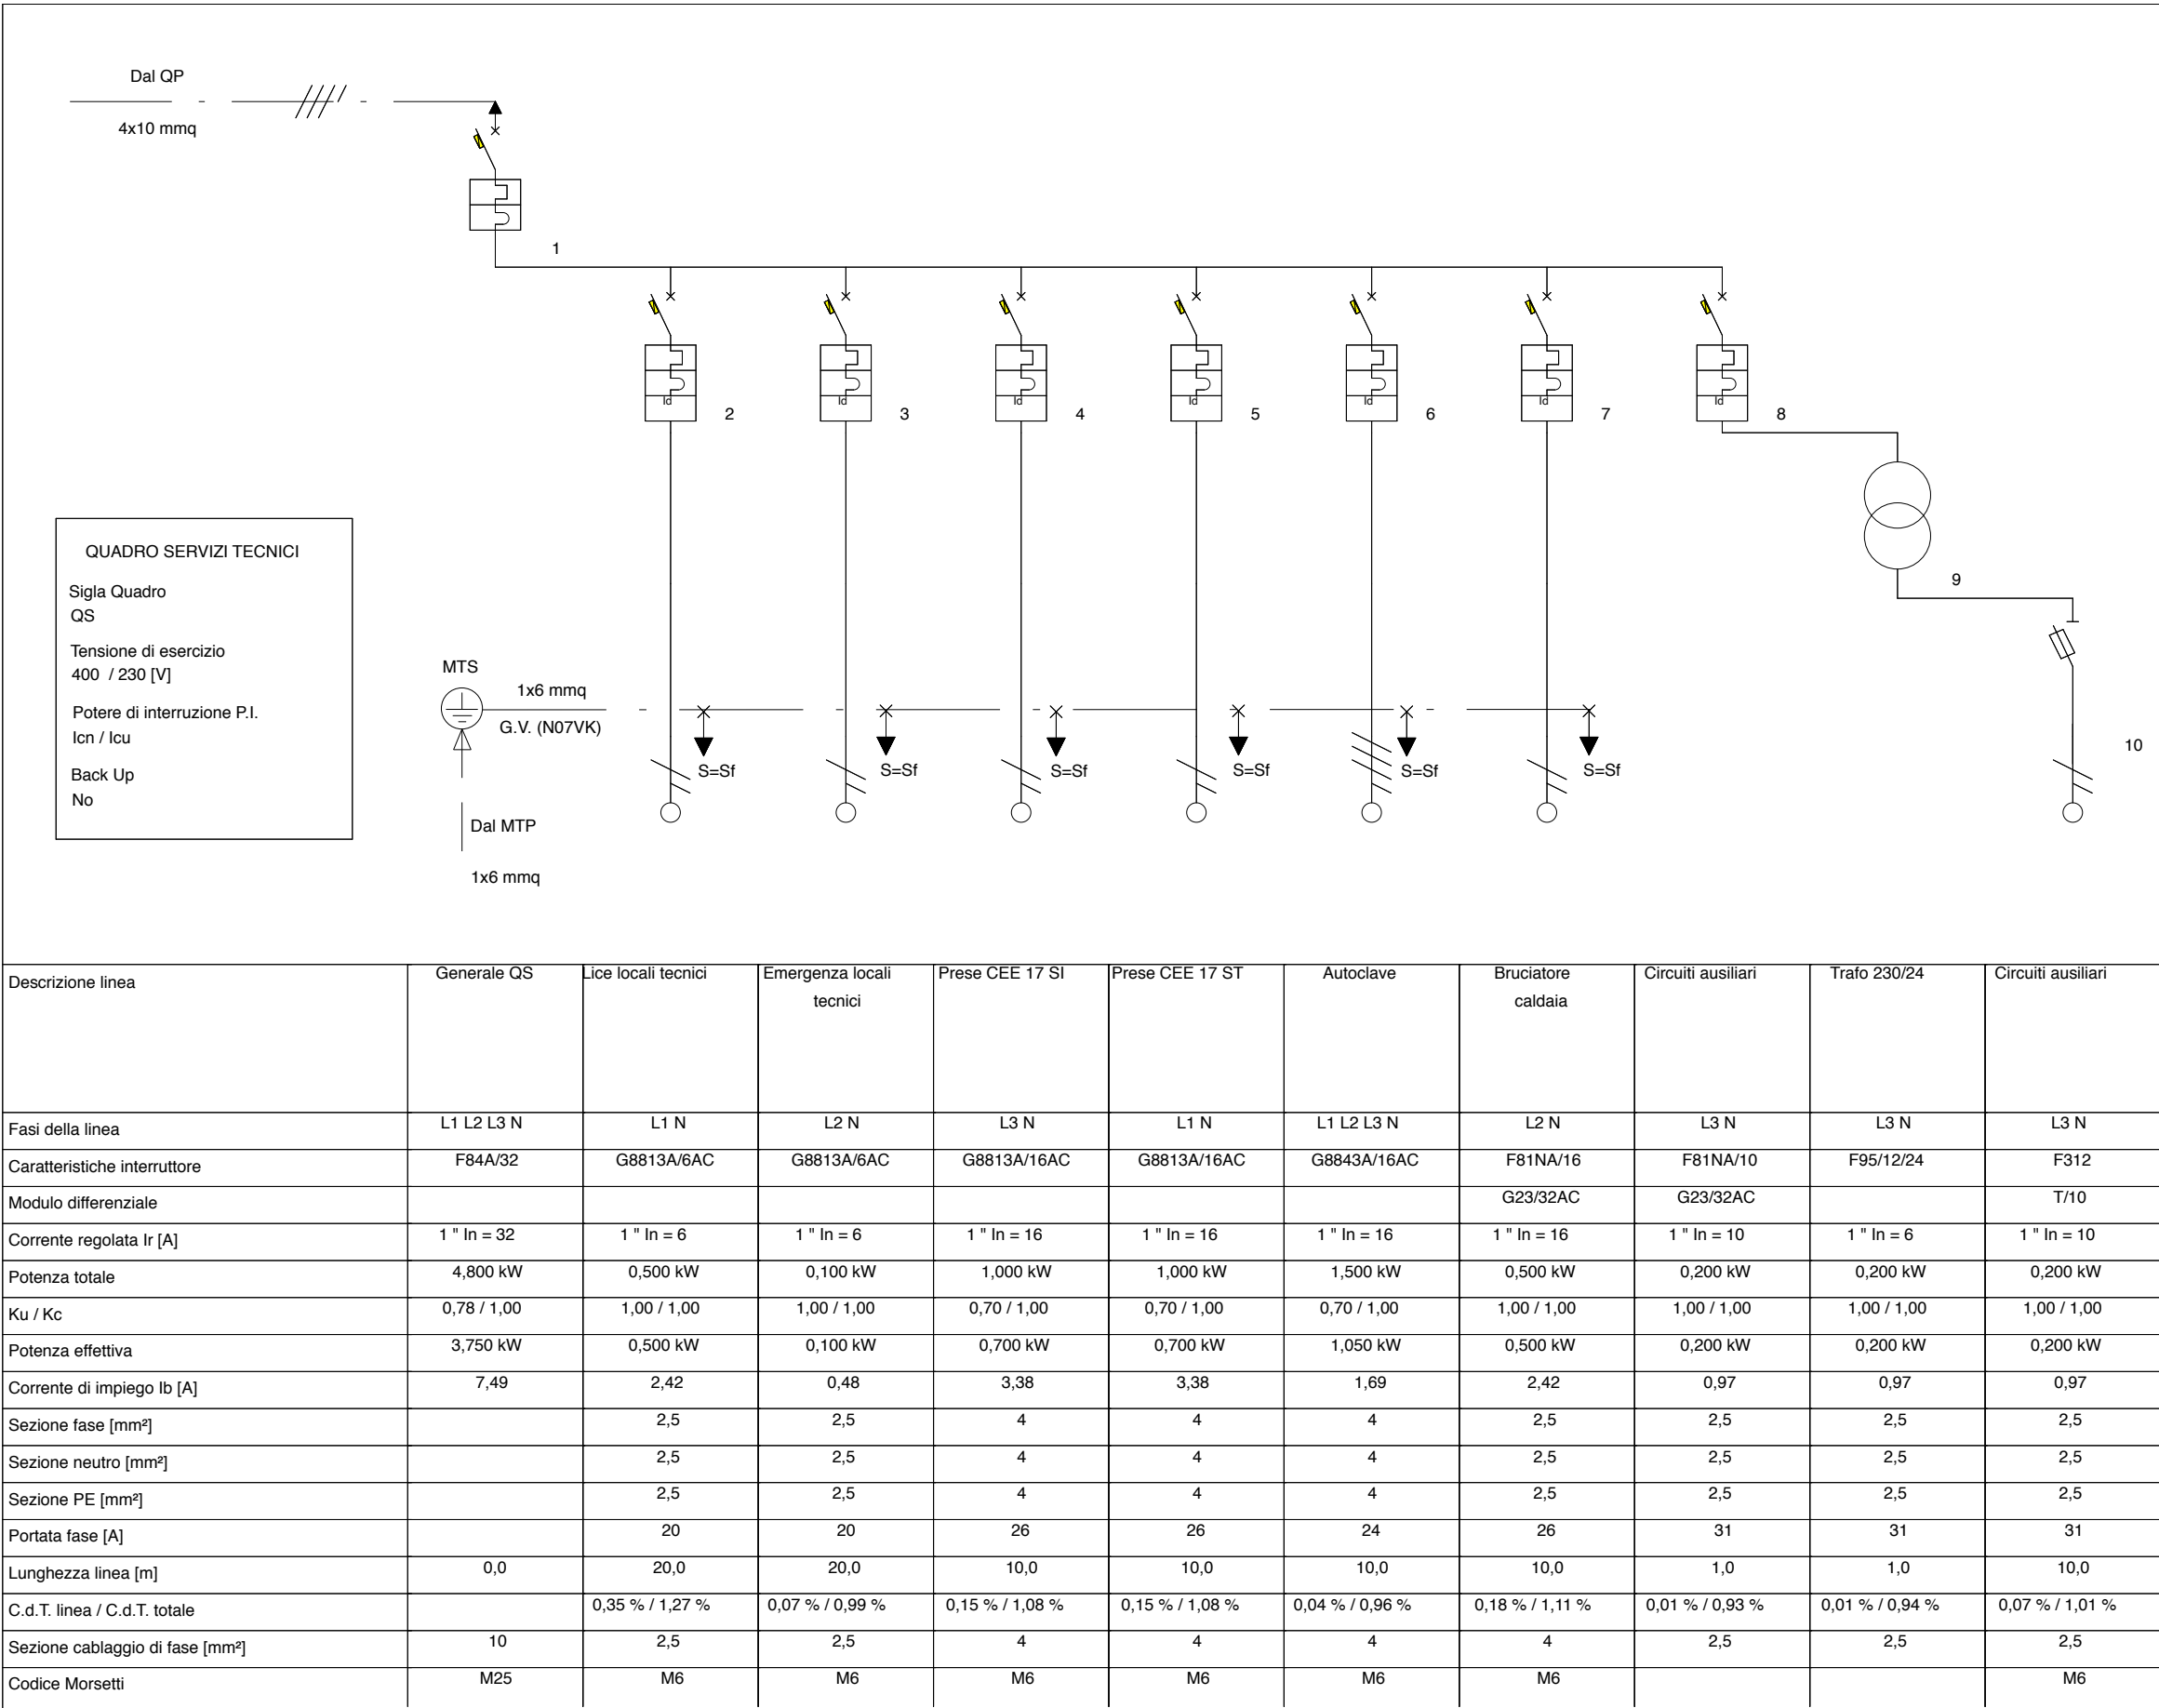


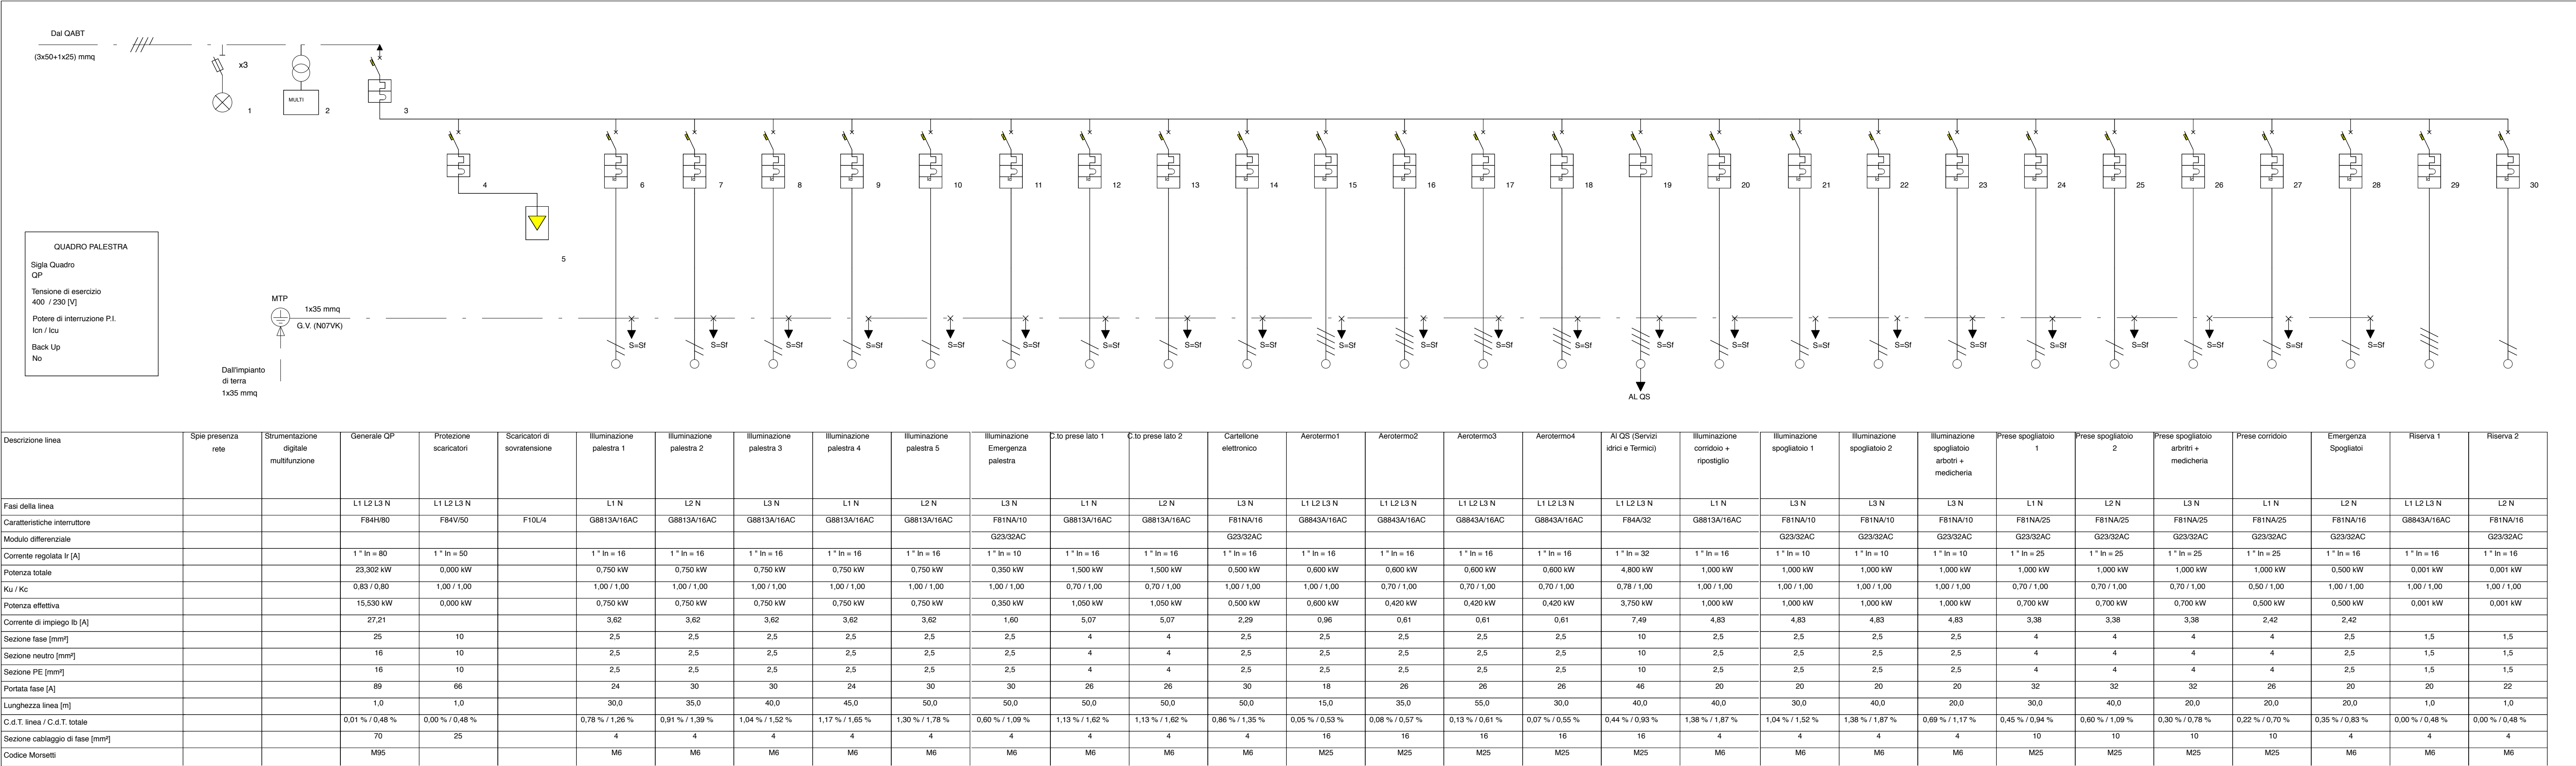

COMUNE DI RADDUSA

PROVINCIA DI CATANIA

Lavori di ricostruzione della scuola media "G. Verga" in Via Ten. Marino
ora plesso dell'I.C. "Leonardo da Vinci" - Castel di Iudica (CT)
Progetto di completamento - II° STRALCIO esecutivo
REALIZZAZIONE DEL CORPO PALESTRA CON ANNESSI SPOGLIATOI

IMPIANTO ELETTRICO

data

elaborato Schema dei quadri elettrici

aggiorn.

il progettista
Dott. Arch. Carlo Santagati

10.2

tav.