
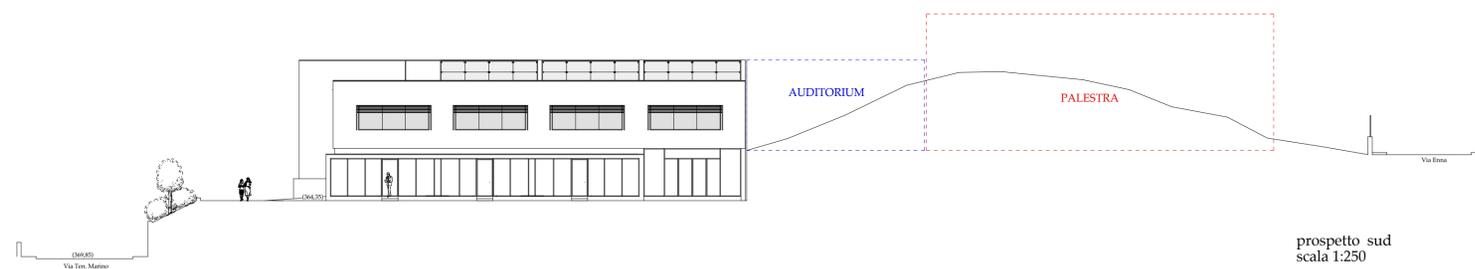
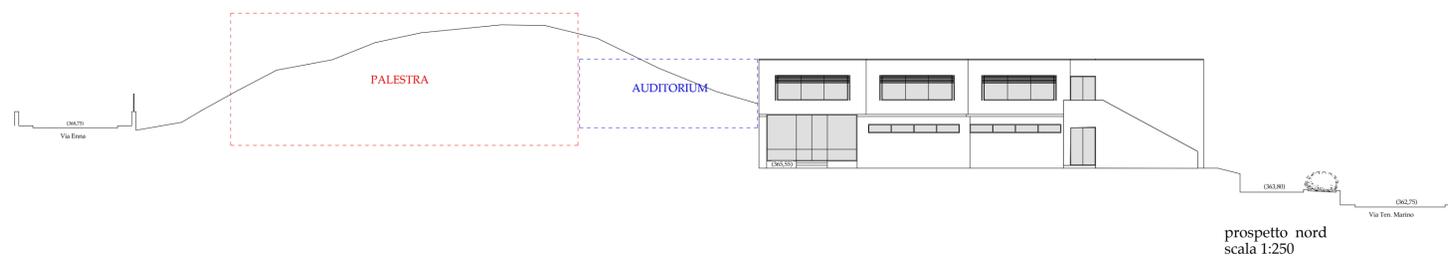


STATO DI FATTO
Nuova scuola media (plesso aule)

LAVORI DICOMPLETAMENTO
-PALESTRA
-SPOGLIATOI
-SISTEMAZIONE ESTERNA di pertinenza
DA REALIZZARE CON FINANZIAMENTO CONCESSO
DAL MIN. INFRASTRUTTURE E TRASPORTI

-Auditorium
DA REALIZZARE CON FINANZIAMENTO
ASS. ISTRUZIONE- D.D.G. n. 791 05/03/2014

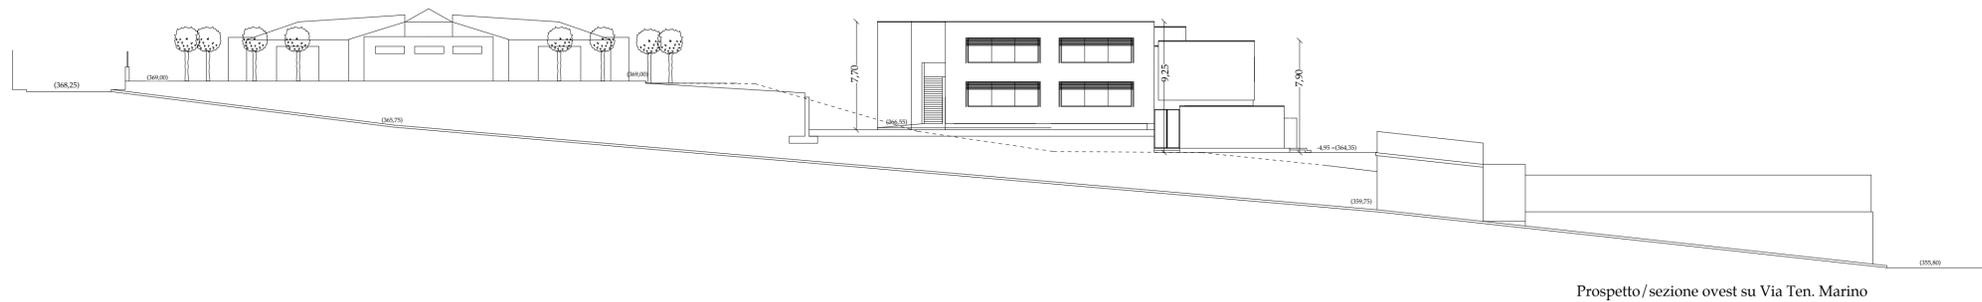

COMUNE DI RADDUSA PROVINCIA DI CATANIA		
Lavori di ricostruzione della scuola media "G. Verga" in Via Ten. Marino ora plesso dell'I.C. "Leonardo da Vinci" - Castel di Iudica (CT) Progetto di completamento - II° STRALCIO esecutivo REALIZZAZIONE DEL CORPO PALESTRA CON ANNESSI SPOGLIATOI		
STATO DEI LUOGHI		data
elaborato Prospetti e sezioni		aggiorn.
il progettista Dott. Arch. Carlo Santagati		il R.U.P.
		2.4 tav.