



PIANTA
scala 1:20

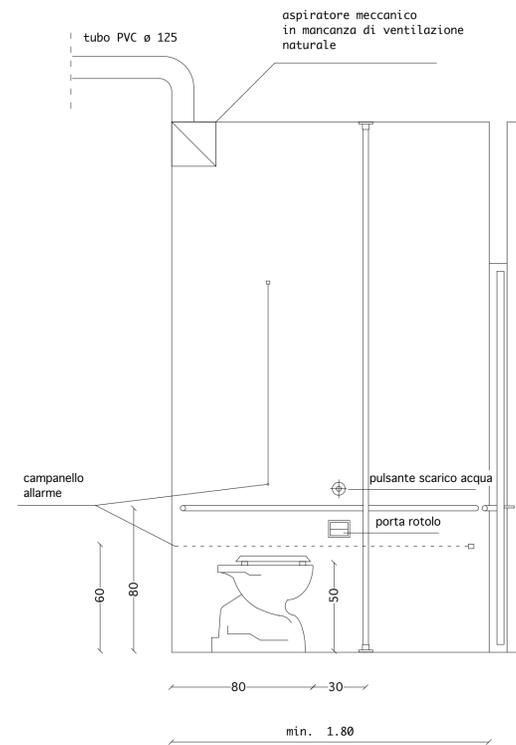

SEZIONE a - a
scala 1:20

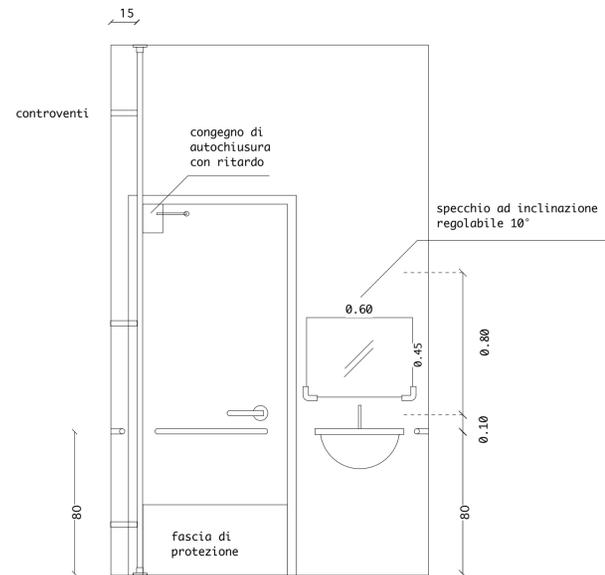

SEZIONE b - b
scala 1:20

LOCALI IGIENICI

riferimenti legislativi
C.M. n. 4809/1968, art. 2.3.3
D.P.R. n. 503/96
D.P.R. n. 236/1989, art. 4.1.6 e 8.1.6



Simbolo internazionale d'accessibilità
figura e bordo colore bianco
fondo colore azzurro

| | | |
|---|--|----------|
| COMUNE DI RADDUSA PROVINCIA DI CATANIA | | |
| Lavori di ricostruzione della scuola media "G. Verga" in Via Ten. Marino ora plesso dell'I.C. "Leonardo da Vinci" - Castel di Iudica (CT) Progetto di completamento - II° STRALCIO esecutivo REALIZZAZIONE DEL CORPO PALESTRA CON ANNESSI SPOGLIATOI | | |
| SUPERAMENTO BARRIERE ARCHITETTONICHE | | data |
| elaborato UNITA' IGIENICA PER DISABILI | | aggiorn. |
| il progettista Dott. Arch. Carlo Santagati | | |
| | | 4 |
| | | tav. |