



RECUPERO E RIUTILIZZO DELLE ACQUE METEORICHE  
SCHEMA VERTICALE

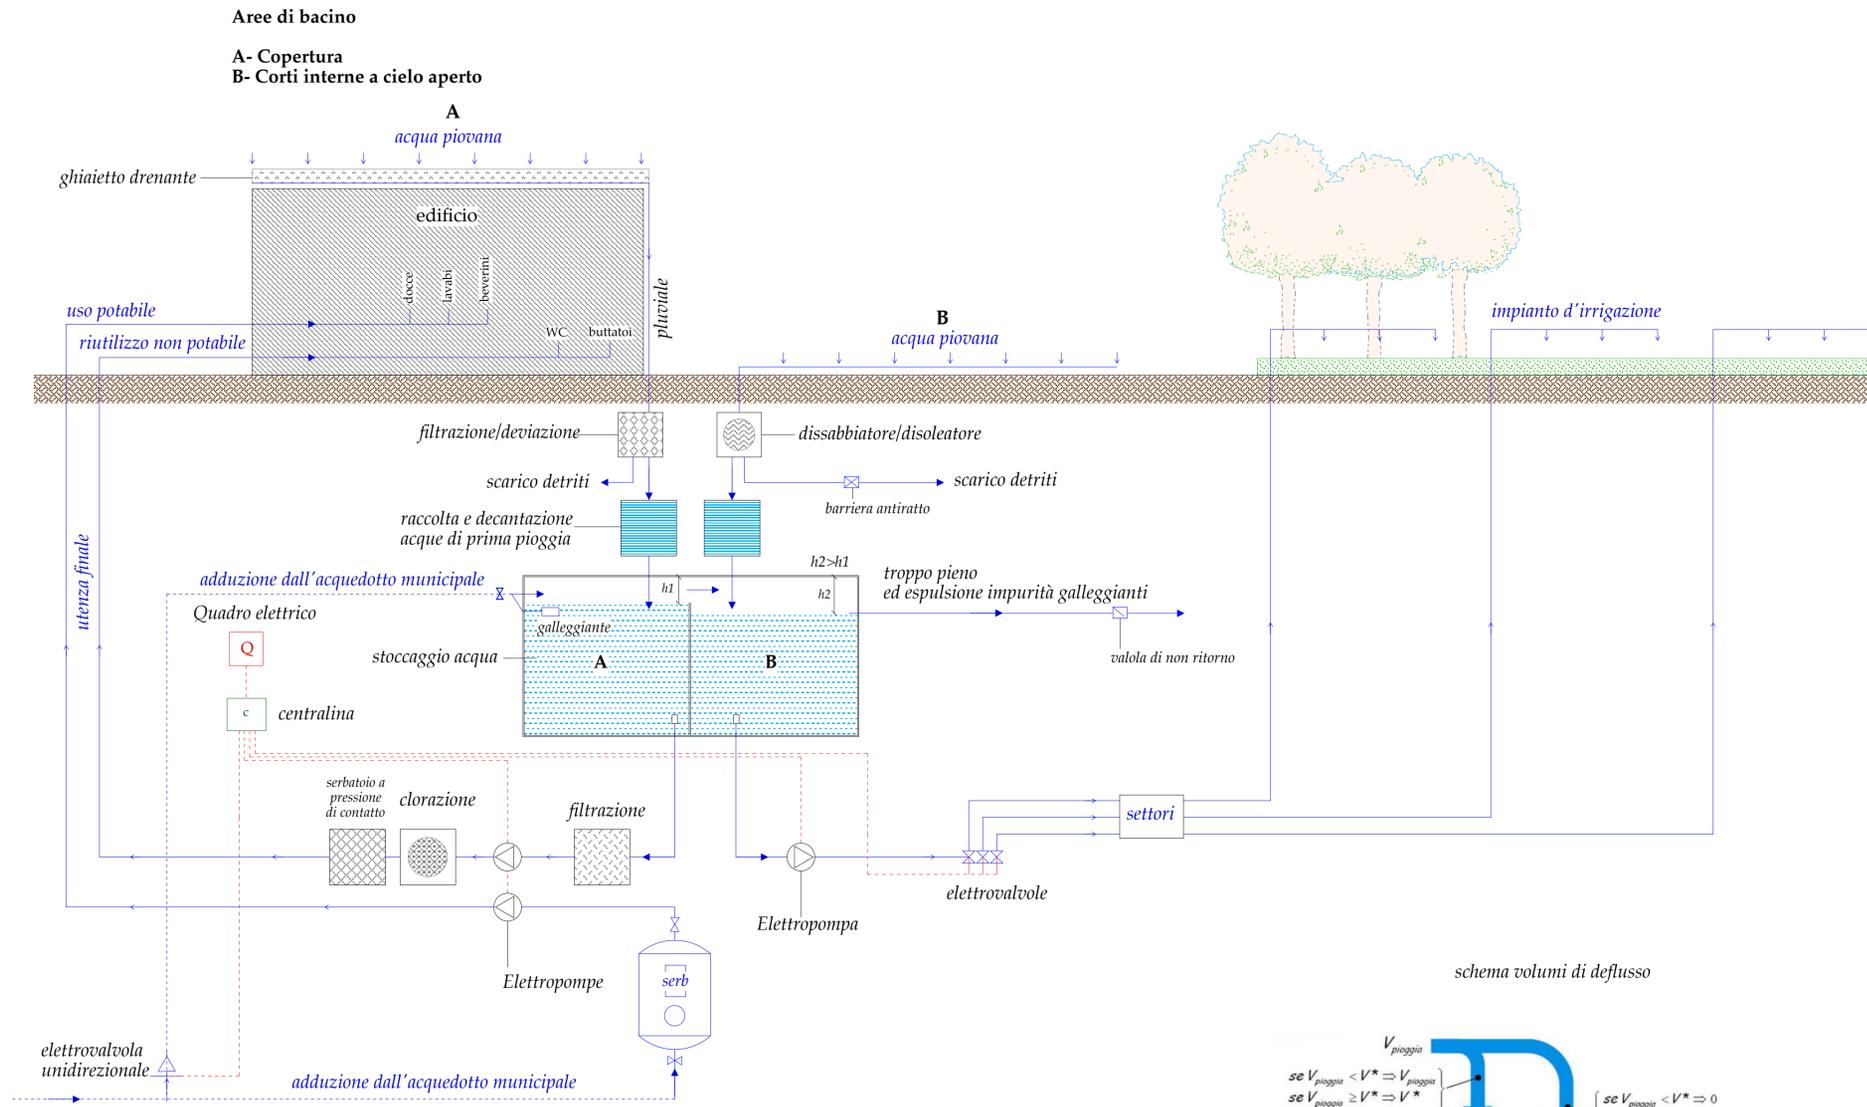

schema volumi di deflusso

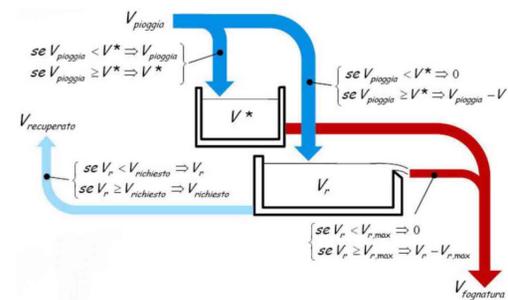

<p>COMUNE DI RADDUSA PROVINCIA DI CATANIA</p> 	
<p>Lavori di ricostruzione della scuola media "G. Verga" in Via Ten. Marino ora plesso dell'I.C. "Leonardo da Vinci" - Castel di Iudica (CT) Progetto di completamento - II° STRALCIO esecutivo REALIZZAZIONE DEL CORPO PALESTRA CON ANNESSI SPOGLIATOI</p>	
<p>IMPIANTO RECUPERO ACQUE METEORICHE</p>	<p>data</p>
<p>elaborato <b>schema impianto verticale</b></p>	<p>aggiorn.</p>
<p>il progettista Dott. Arch. Carlo Santagati</p> 	
<p><b>7.2</b></p>	
<p>tav.</p>	