

Al Signor Sindaco del
Comune di Raddusa

RICHIESTA ALLACCIO FOGNARIO

SCARICHI CIVILI ABITATIVI

Il sottoscritto _____, nato a _____, il _____,
n. codice fiscale _____, residente in _____, via/piazza
_____ n. _____

Chiede al Sindaco di questo Comune che gli venga concessa l'autorizzazione all'allaccio alla rete
fognaria urbana per il proprio stabile sito in _____, via _____,
n. _____

A) NOTIZIE GENERALI

Codice utenza idrica _____ (uesto dato si rileva dalla bolletta dei consumi idrici).

Indirizzo di riscossione _____.

Giorni di esercizio previsti nell'arco dell'anno: n. gg. _____

Numero abitanti relativi allo scarico: n. _____

B)	FONTI DI APPROVVIGIONAMENTO	QUANTITA' PRELEVATA MC/ANNO
01	Acquedotto comunale	
07	Pozzo / acqua dolce	
08	Pozzo / acqua salmastra	
09	Altri (da specificare)	

C) DATI SULLE SUPERFICI DI RACCOLTA DELLE ACQUE METEORICHE

(da compilare solo se lo scarico avviene in fognatura)

- o Superficie tetti e/o terrazze mq _____
- o Superficie impermeabili (cortili, lastricati, etc.) mq _____
- o Superfici permeabili (giardini, orti, etc.) mq _____

D) LO SCARICO FOGNARIO E': misto

separato in acque nere e meteoriche

E) EVENTUALI OSSERVAZIONI DELL'UTENTE:

Raddusa li, _____

Firma _____

DATI TECNICI

SITUAZIONE ATTUALE

Impianto su cui si scarica

Denominazione	
Sigla	

Collettore esistente

Materiale	
Sez./diametro	

Eventuali osservazioni del tecnico:

Raddusa li, _____

Scarico realizzato secondo disegno in data _____



Firma del tecnico

LEGENDA

- 1 Tubo in PVC tipo SN - mm 160
- 2 Sifone in PVC - mm 160
- 3 Pozzetto pesante prefabbricato in cls
- 4 Curva in PVC - 45°
- 5 Braga in Gres 45° con diramazione DN 150
- 6 Chiusino



in alternativa:

- 7 Braga in PVC 45° con diramazione 160 mm

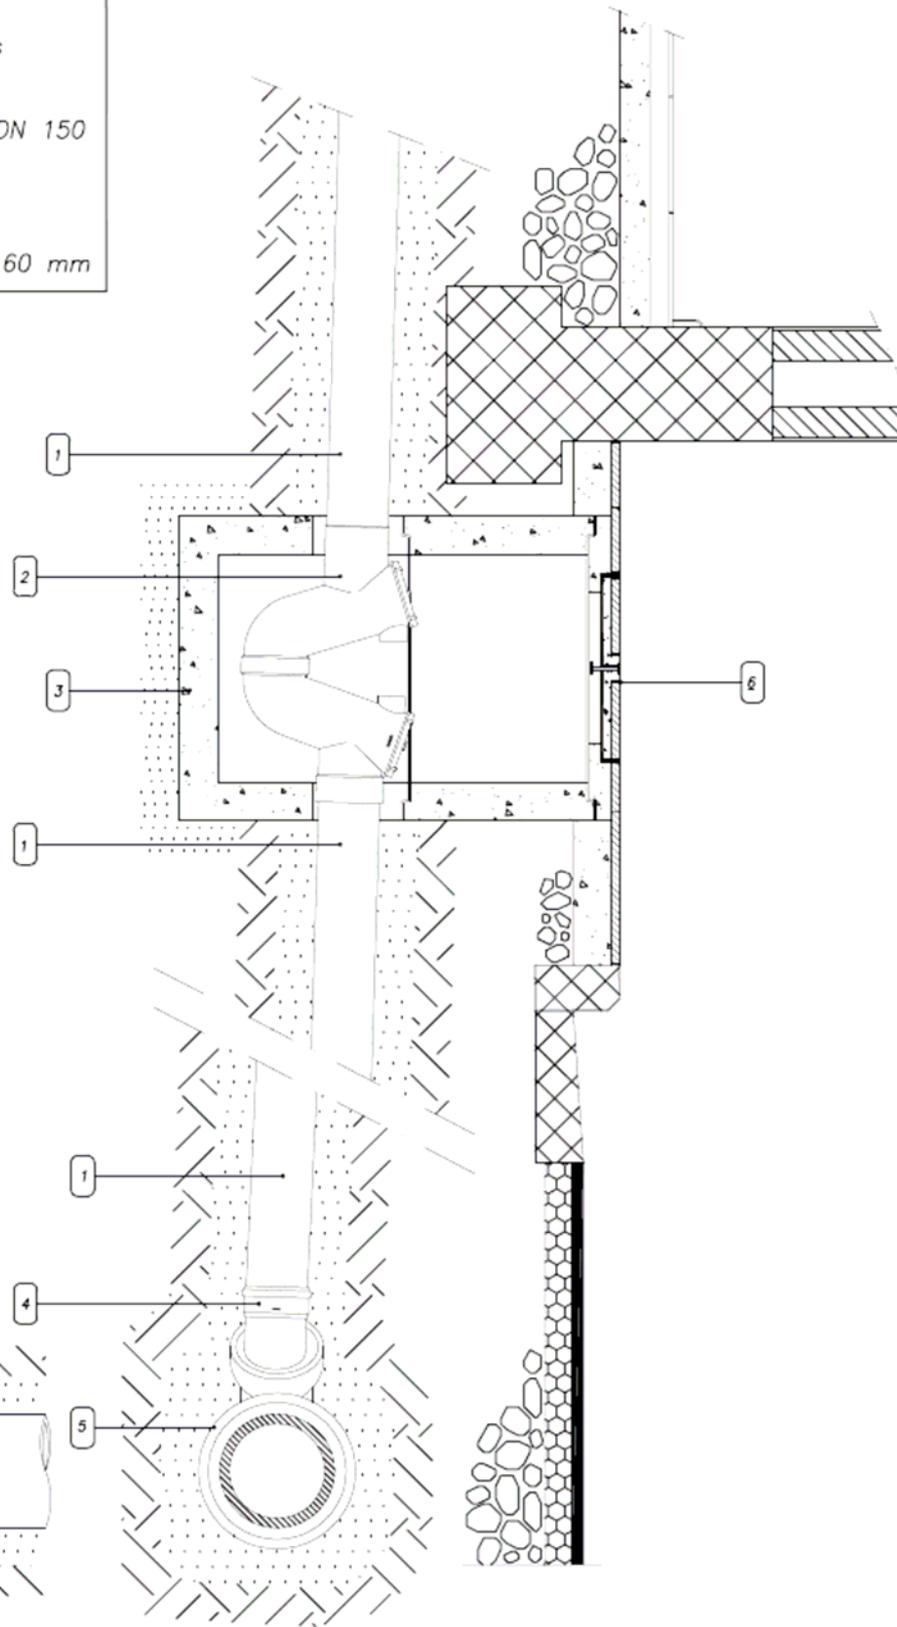
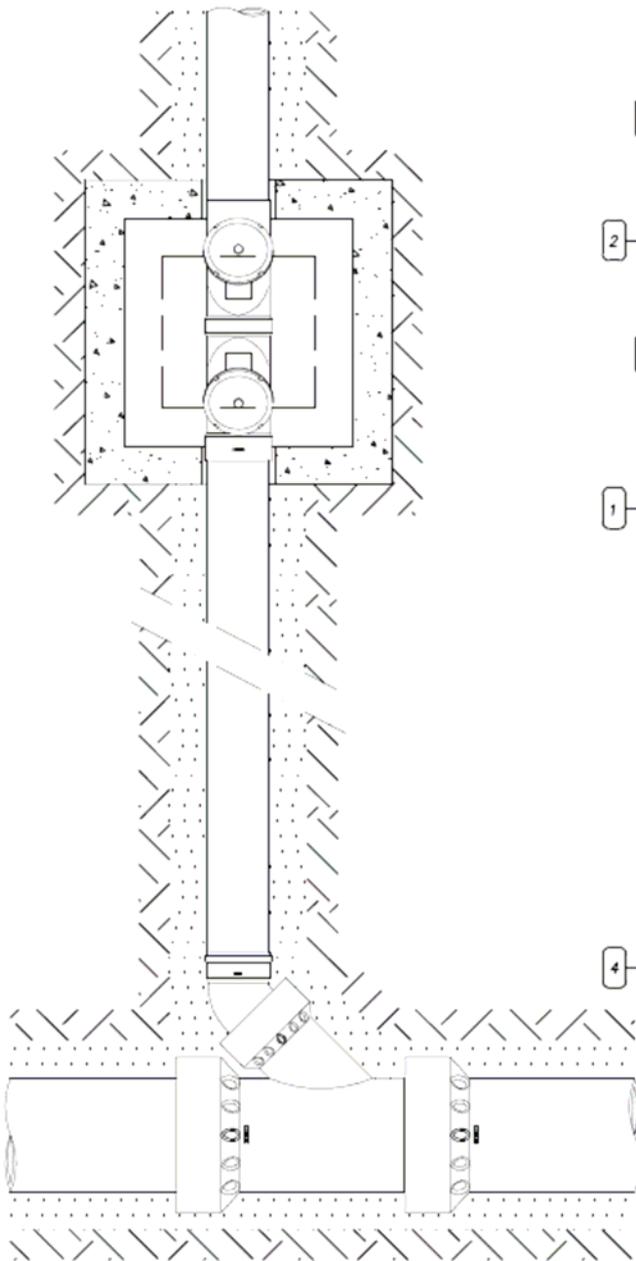


PIANTA - Scala 1:20

SEZIONE - Scala 1:20

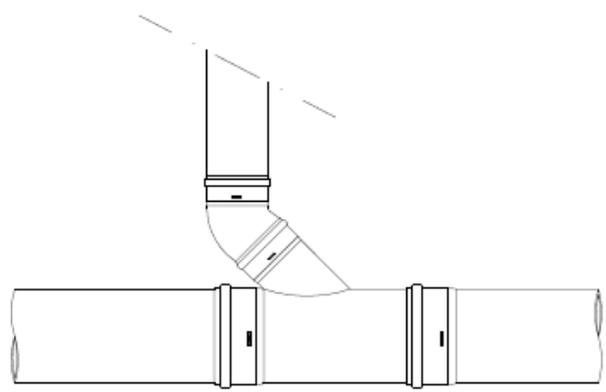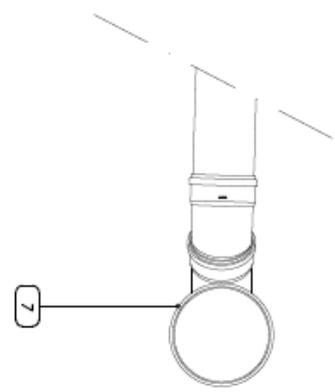

Braga gres 45°

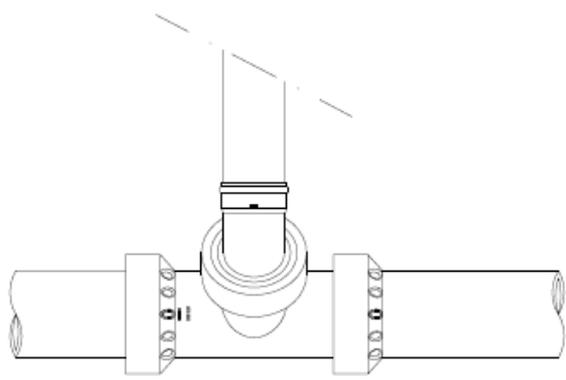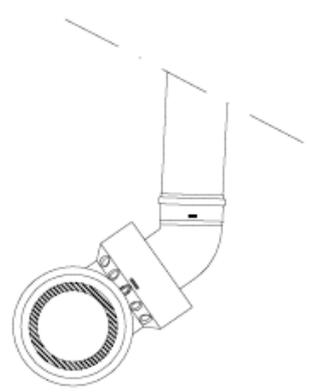

Braga gres 90°

PARTICOLARI – Scala 1:20