


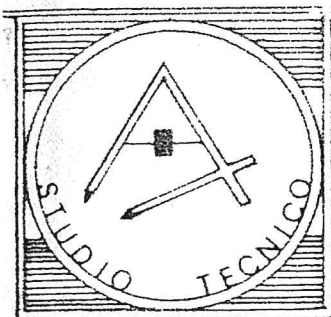

# COMUNE DI RADDUSA

(PROVINCIA CATANIA)

DOTT. ING. PAOLO SCRAVAGLIERI

VIA F. FICHERA N°39 - CATANIA

TEL. 552402

**COMUNE DI RADDUSA**  
Prov. di Catania

Esaminato il presente elaborato, esprimo parere favorevole di approvazione in linea tecnica ai sensi delle LL. RR. 31-3-1972 N. 19, 9-5-1974 N. 10 e 10-8-1978 N. 35.

Raddusa, li \_\_\_\_\_

IL TECNICO COMUNALE



ESAMINATO DALLA COMMISSIONE  
EDILIZIA IN DATA  
CON PARERE

IL PRESIDENTE DELLA  
COMMISSIONE  
Raddusa, li \_\_\_\_\_

L'UFFICIALE SANITARIO

IL TECNICO COMUNALE

IL SEGREARIO DELLA COMMISSIONE

## RISTRUTTURAZIONE DELLA SEDE MUNICIPALE


**TAV. 2**

PIANTA- PROSPETTI E SEZIONI

| DATA | IL COMMITTENTE                                                                       | IL PROGETTISTA |
|------|--------------------------------------------------------------------------------------|----------------|
|      | Conforme agli strumenti urbanistici<br>(art. 9 L. R. n. 19 - 1972)<br>IL SINDACO<br> |                |



planimetria

rapp. 1:1000

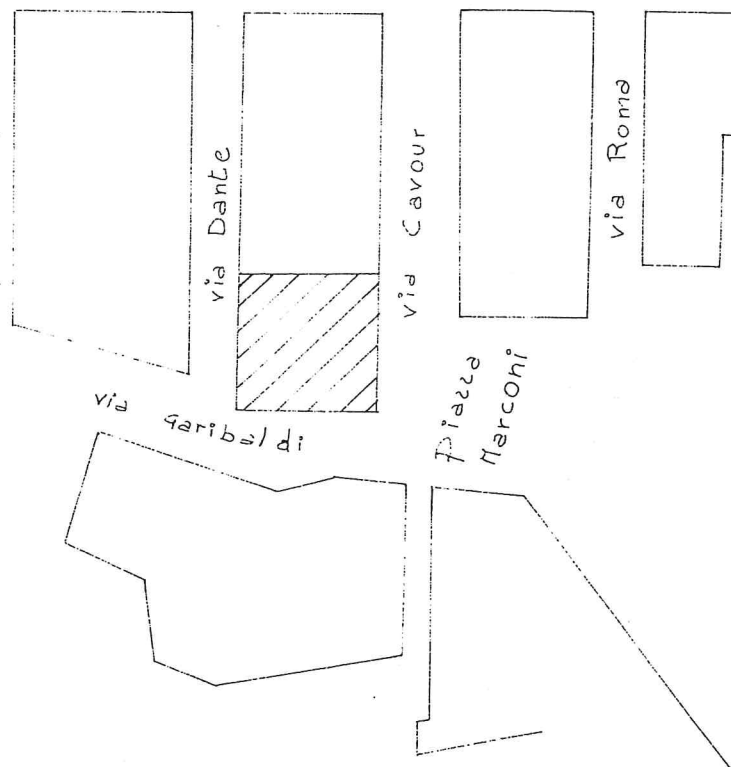


piano terra

rapp. 1:100

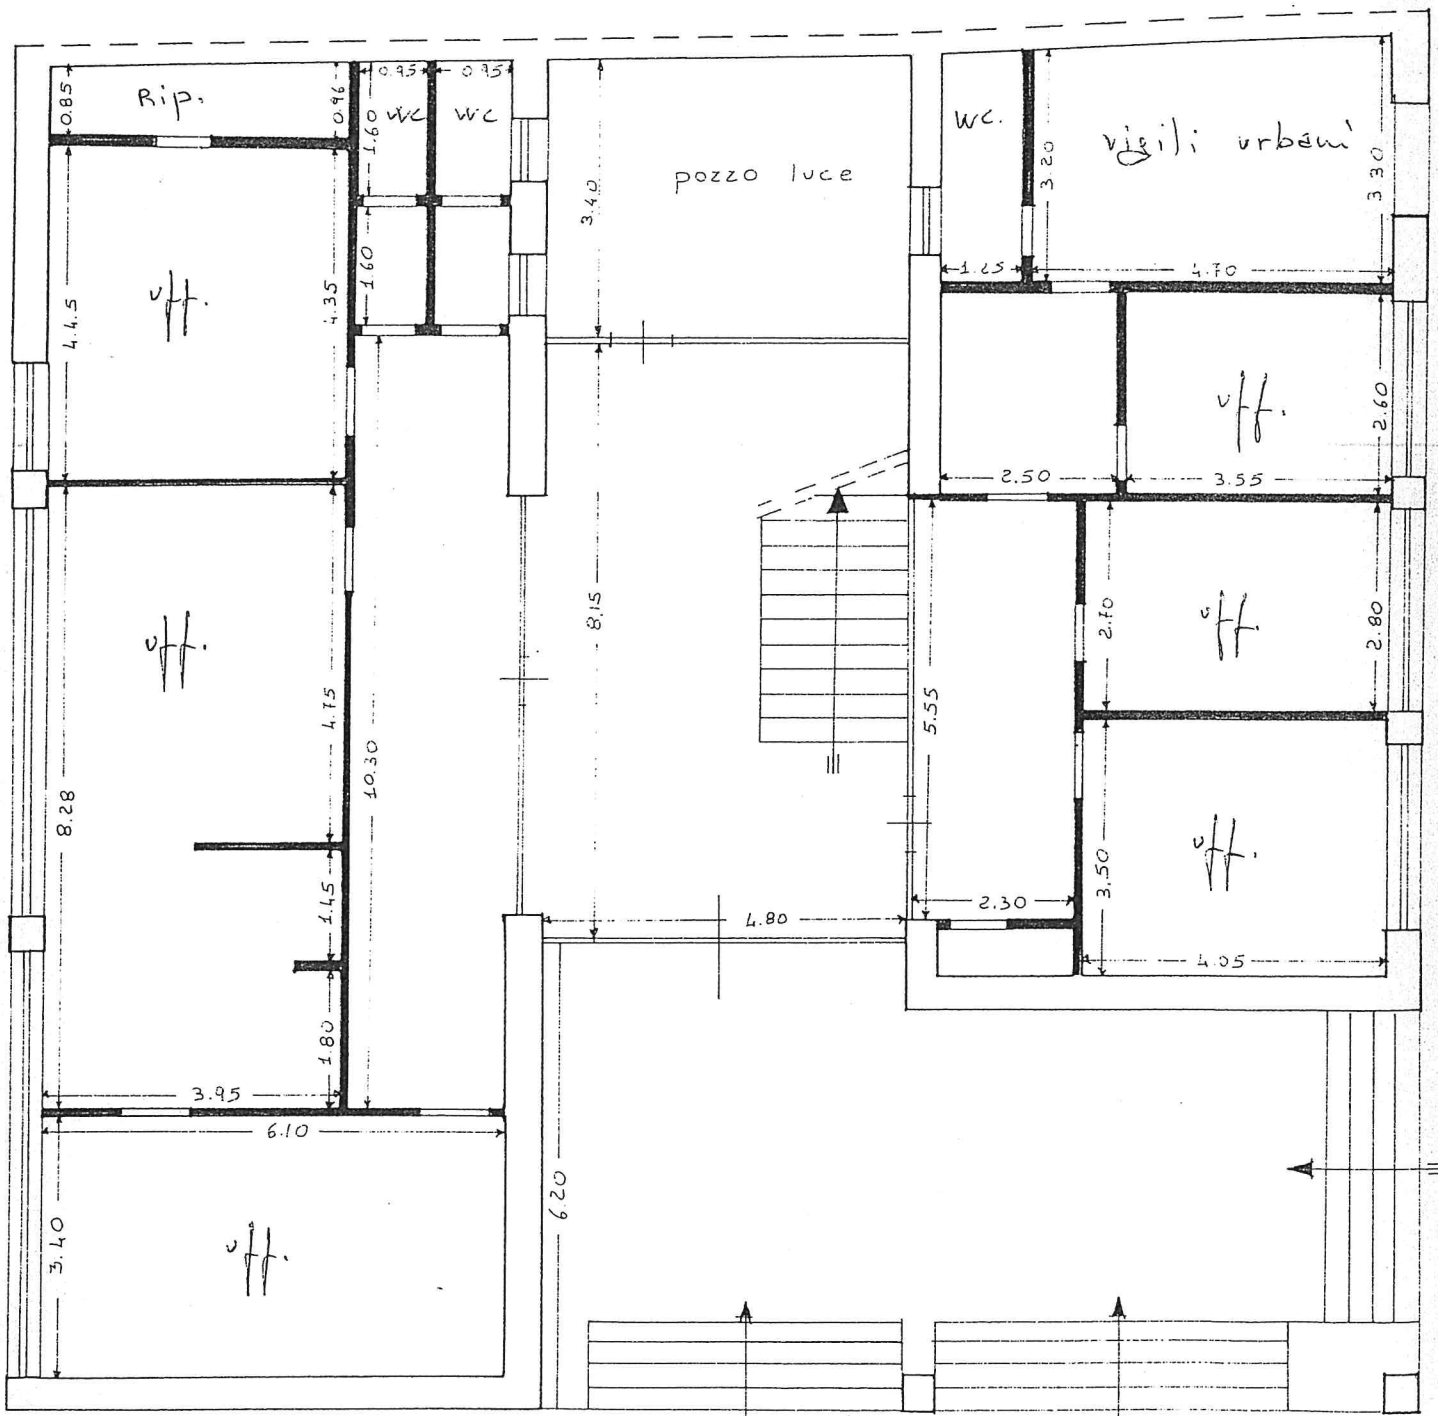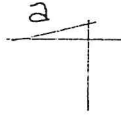


via Garibaldi


Graph (a) shows a line with a positive slope intersecting the y-axis at a positive value.

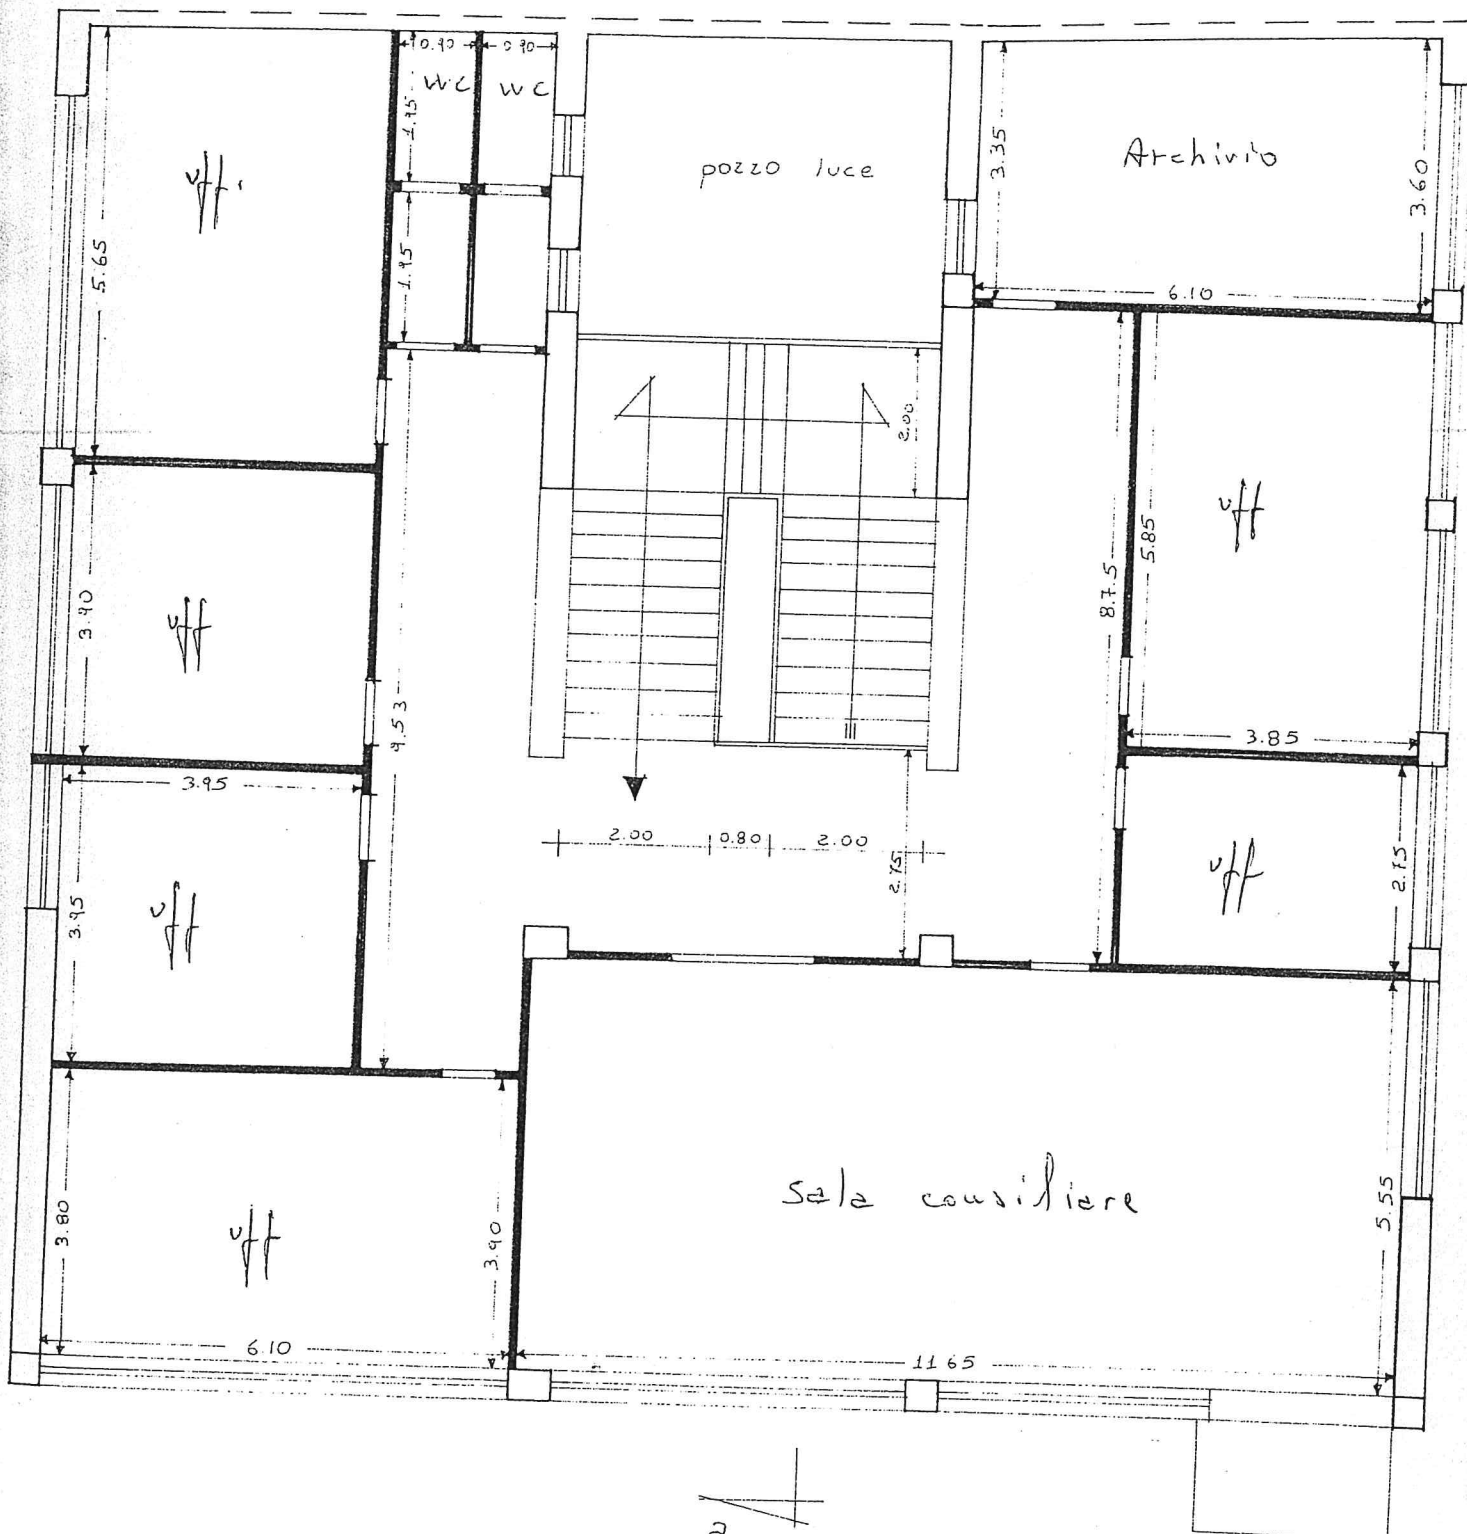


copertura

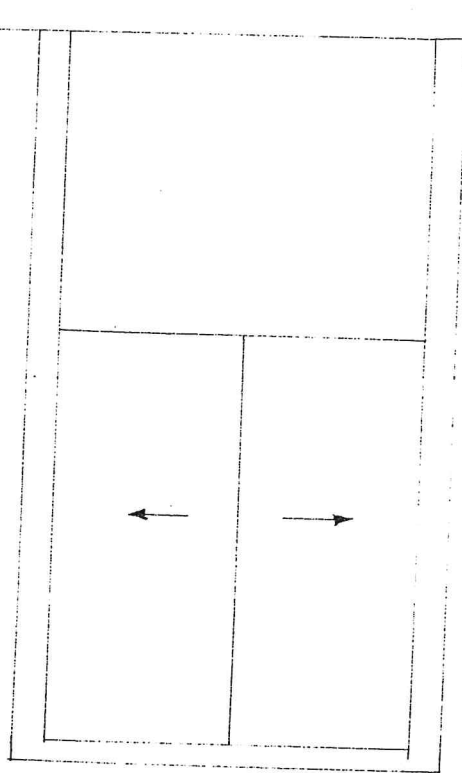


prospetto su via Dante

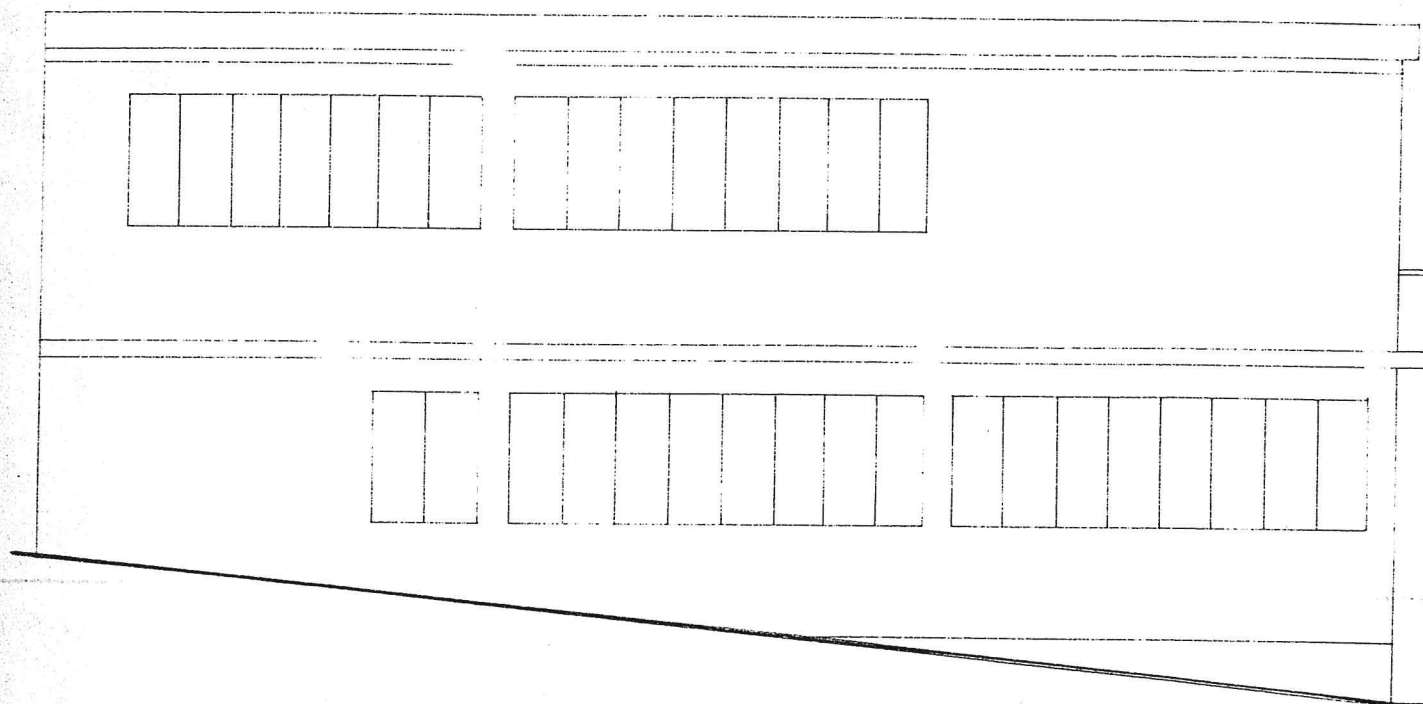


prospetto su via Garibaldi

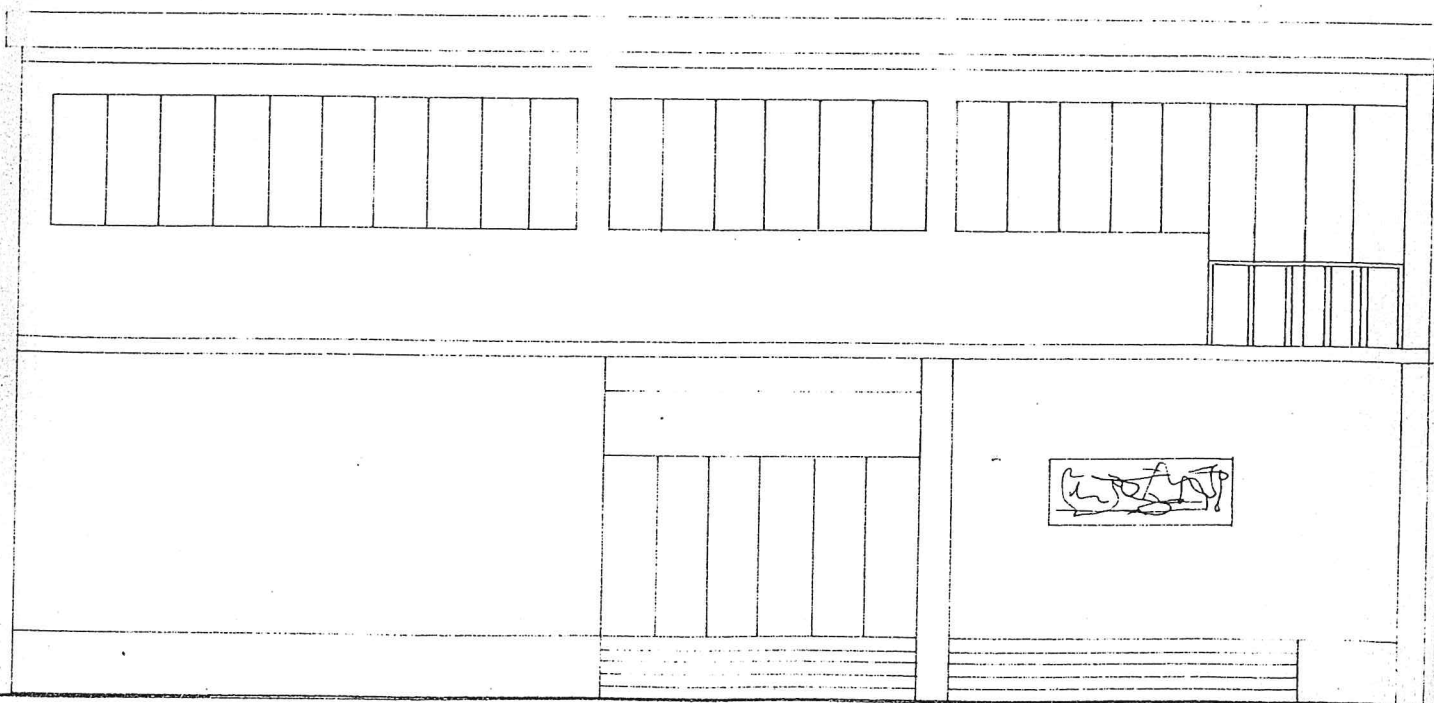

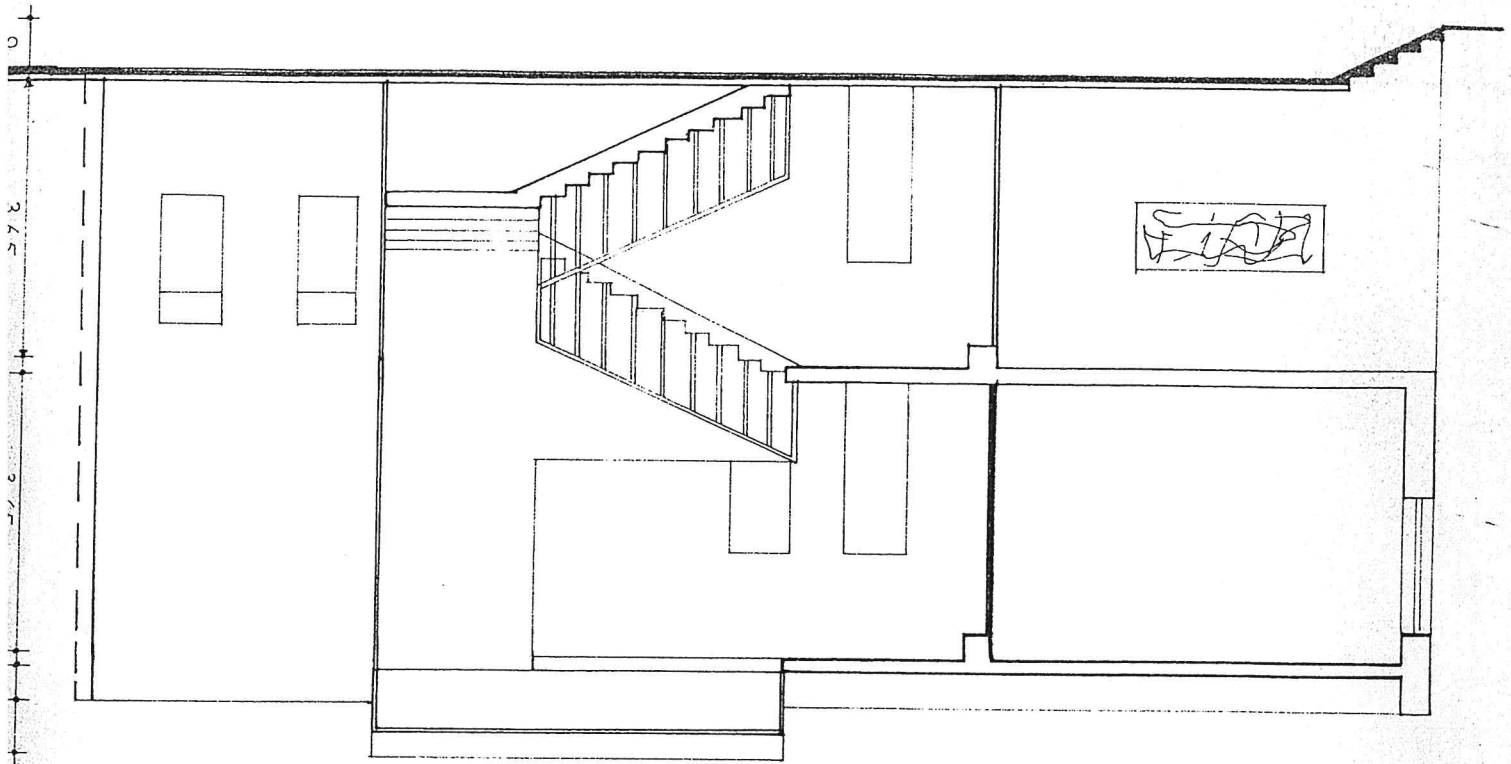

sezione a-a

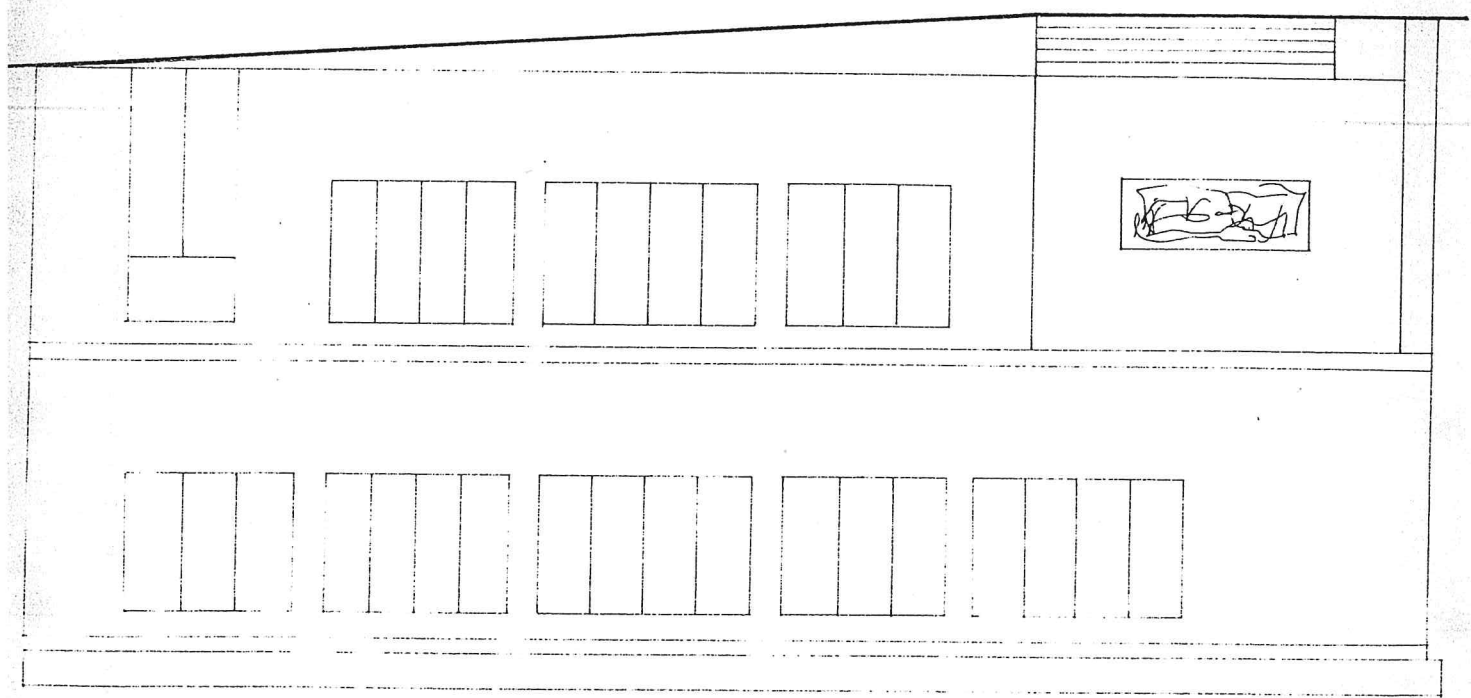

prospetto su via Cavour