COMUNE DI RADDUSA

(Prov. di Catania)

C.A.P. 95040
C.F. 82001950870
Servizio di Tesoreria C.C.P.: 15897952

☎ 095/662060

FAX 095/662982

DELIBERAZIONE DELLA GIUNTA MUNICIPALE

N. 155 Data 23 DIC. 2013	**Oggetto: Approvazione schema di contratto di concessione in comodato d'uso dei locali dell'immobile comunale sito in via Asilo Nido, n. 2.**

L'anno duemilatredici, il giorno venti due del mese di **dicembre** alle ore 13:20 nella sala della Giunta Municipale, convocata con appositi avvisi, si è riunita la Giunta Municipale.

All'appello risultano:

N.	Cognome e nome	Qualifica	Presente	Assente
1	**Marotta Cosimo**	**Sindaco**	X	
2	**Leonardi Francesco**	**V. Sindaco**		X
3	**Cardaci Prospero**	**Assessore**	X	
4	**Pagana Carmela**	"	X	
5	**Vitanza Luigi**	"	X	

Partecipa il Segretario Comunale Dott.ssa Francesca Sinatra
Il Sindaco, constatato che gli intervenuti sono in numero legale, dichiara aperta la riunione ed invita i convocati a deliberare sull'oggetto sopraindicato.

La Giunta Municipale

Visto il Decreto Legislativo n. 267 del 18/08/2000;
Vista la legge regionale n. 30 del 23/12/2000;
Premesso che sulla proposta della presente deliberazione:

- Il Responsabile del servizio interessato, per quanto concerne la regolarità tecnico-amministrativa;
- Il Responsabile di ragioneria, per quanto concerne la regolarità contabile;

ai sensi del art. 49 del D. L.vo n. 267/2000, come recepito dalla L. R. n. 30/2000 hanno espresso parere favorevole;
Vista la proposta di deliberazione n. 42 del 23/12/2013 ed il cui oggetto è trascritto al documento allegato, che forma parte integrante e sostanziale della presente deliberazione;
ribadito che la proposta è munita dei pareri prescritti dalle succitate leggi;
fatto proprio il contenuto formale e sostanziale del provvedimento proposto;
con votazione unanime e palese

delibera

1) **Approvare** la proposta di cui in premessa ed avente l'oggetto ivi indicato.
2) **Dichiarare** il presente atto immediatamente esecutivo.

PROPOSTA DI

DELIBERAZIONE DI GIUNTA MUNICIPALE

N. 42 del Registro **Data:** 23/12/2013	**OGGETTO: Approvazione schema di contratto di concessione in comodato d'uso dei locali dell'immobile comunale sito in via Asilo Nido, n. 2.**

Su proposta del

Pareri

ai sensi del decreto Legislativo n. 267/2000 – come recepito dalla L. R. n. 30/2000

Per quanto concerne la regolarità tecnica, si esprime parere favorevole.

Li 23-12-2013

Il Capo Area

Per quanto concerne la regolarità contabile attestante la copertura finanziaria si esprime parere favorevole.

Li 23. 12. 2013

Il Responsabile del Servizio Finanziario
(Rag. Grazia Sofia Giangrasso)

PROPOSTA DI DELIBERAZIONE DELLA GIUNTA MUNICIPALE

Oggetto: Approvazione schema di contratto di concessione in comodato d'uso dei locali dell'immobile comunale sito in via Asilo Nido, n. 2.

Premesso che:
· nell'ottica di un corretto utilizzo e gestione del patrimonio immobiliare comunale alcuni immobili assolvono il compito di accogliere associazioni ed enti che per scopo specifico svolgono un'attività di sostegno all'Amministrazione nell'ambito culturale, ricreativo, sanitario ed assistenziale e che pertanto meritano una giusta valorizzazione da parte degli organi istituzionali;
· una loro destinazione allo scopo sopra indicato, oltre ad essere espressione di quanto previsto dalla legge n. 266/91 e della legge 328/2000, evita di avere costi di gestione non finalizzati causati dal mancato utilizzo degli immobili;

Preso atto che l'Amministrazione Comunale è proprietaria di un immobile, utilizzato solo in parte;

Dato atto che l'immobile sopra descritto è composto da un piano, da cui si possono ricavare n. 2 unità distinte ed autonome da concedere in uso ad associazioni che operano in modo meritevole sul territorio, previa stipula di un contratto di comodato;

Vista la nota nprot. n. 11590/2013 dell'ASP di Catania;

Vista la planimetria dell'immobile posto in via asilo Nido n. 2, sopra citato, con indicato la suddivisione dei locali da assegnare all'Azienda Sanitaria Provinciale di Catania, rappresentata dal Commissario straordinario dott. Sirna Gaetano;
Visti gli artt. 1803 e seguenti del Codice Civile inerenti il comodato d'uso gratuito;
VISTO l'art. 48 del T.U.E.L approvato con D.Lgs. 267/2000;
VISTO lo Statuto comunale;

propone alla G.M.

- **di concedere**, per le motivazioni di cui sopra, in comodato d'uso gratuito i locali posti nell'immobile di via Asilo Nido, n. 2, ed individuato al catasto fabbricati al foglio - mappale n.
- ***di approvare*** lo schemo di contratto di comodato, che si allega al presente atto per farne parte integrante, tra il Comune di Raddusa e l'ASP di Catania, rappresentata dal Commissario straordinario dott. Sirna Gaetano;
- la suddivisione dell'immobile con l'individuazione dei locali da assegnare all'ASP , come da planimetria allegata;
- **di demandare** al responsabile del Servizio interessato l'esecuzione del presente atto.

COMUNE DI RADDUSA
Sede Guardia Medica e postazione 118
SCALA 1:100

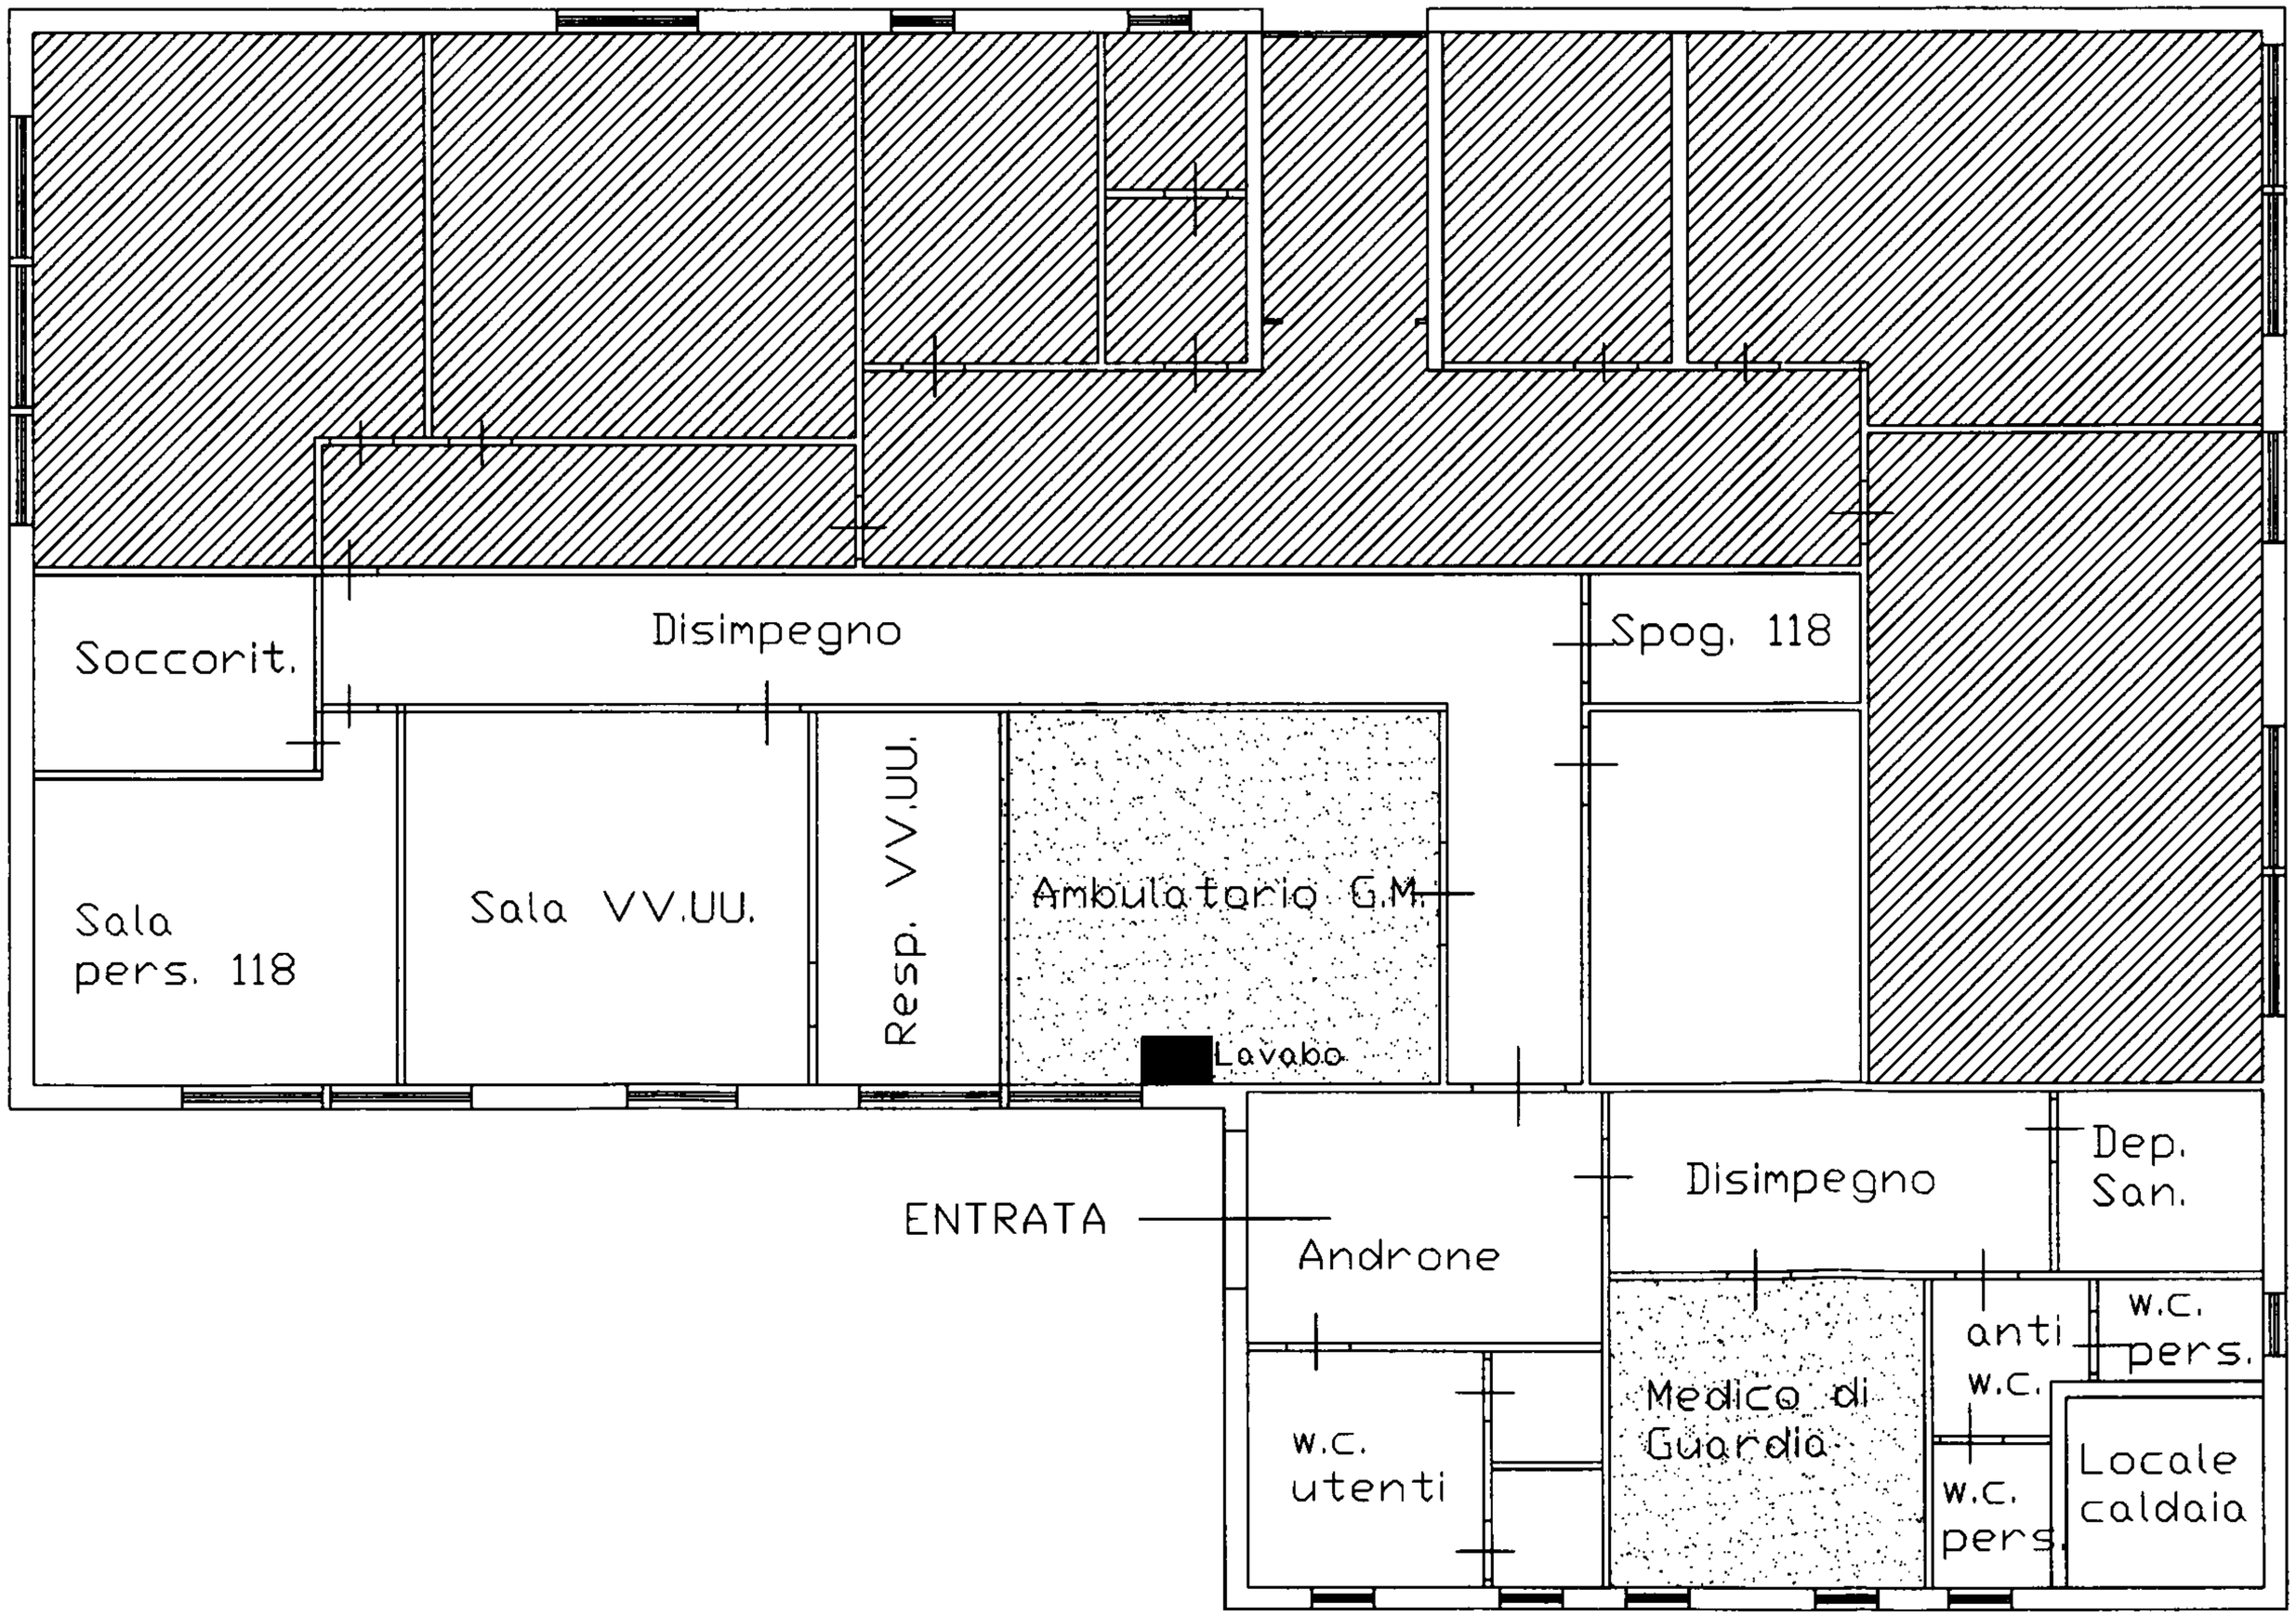

Approvato e sottoscritto.

Il Sindaco **Il Segretario Comunale**

RELATA DI PUBBLICAZIONE
(per 15 – 30 – 60 gg.)

Affissa all'Albo Pretorio il 24 DIC. 2013 e defissa il _____
Pubblicata sul sito web istituzionale dal _____ al _____ senza opposizioni e reclami.

Dalla residenza municipale, lì

Il Capo Area "AA.GG." **Il Messo Comunale**

Il Segretario Comunale, vista la relazione del Messo Comunale e del Capo Area

certifica

Che il presente atto è stato pubblicato all'albo Pretorio per quindici [1] giorni consecutivi.

Dalla Residenza Municipale, lì _____

Il Segretario Comunale

_____

ATTESTATO DI ESECUTIVITA'
Il presente atto è divenuto esecutivo in data 23 DIC. 2013

X **3)** essendo stata dichiarata l'immediata eseguibilità (art. 12, co. 2, L. R. n. 44/'91);
4) essendo trascorsi 10 gg. dal _____ , data di inizio pubblicazione (art. 12, c. 1, L. R. n. 44/91)

Dalla Residenza Municipale, lì 23 DIC. 2013

Il Segretario Comunale

Per copia conforme all'originale, per uso amministrativo

Dalla Residenza Municipale, lì

Il Funzionario del Comune