


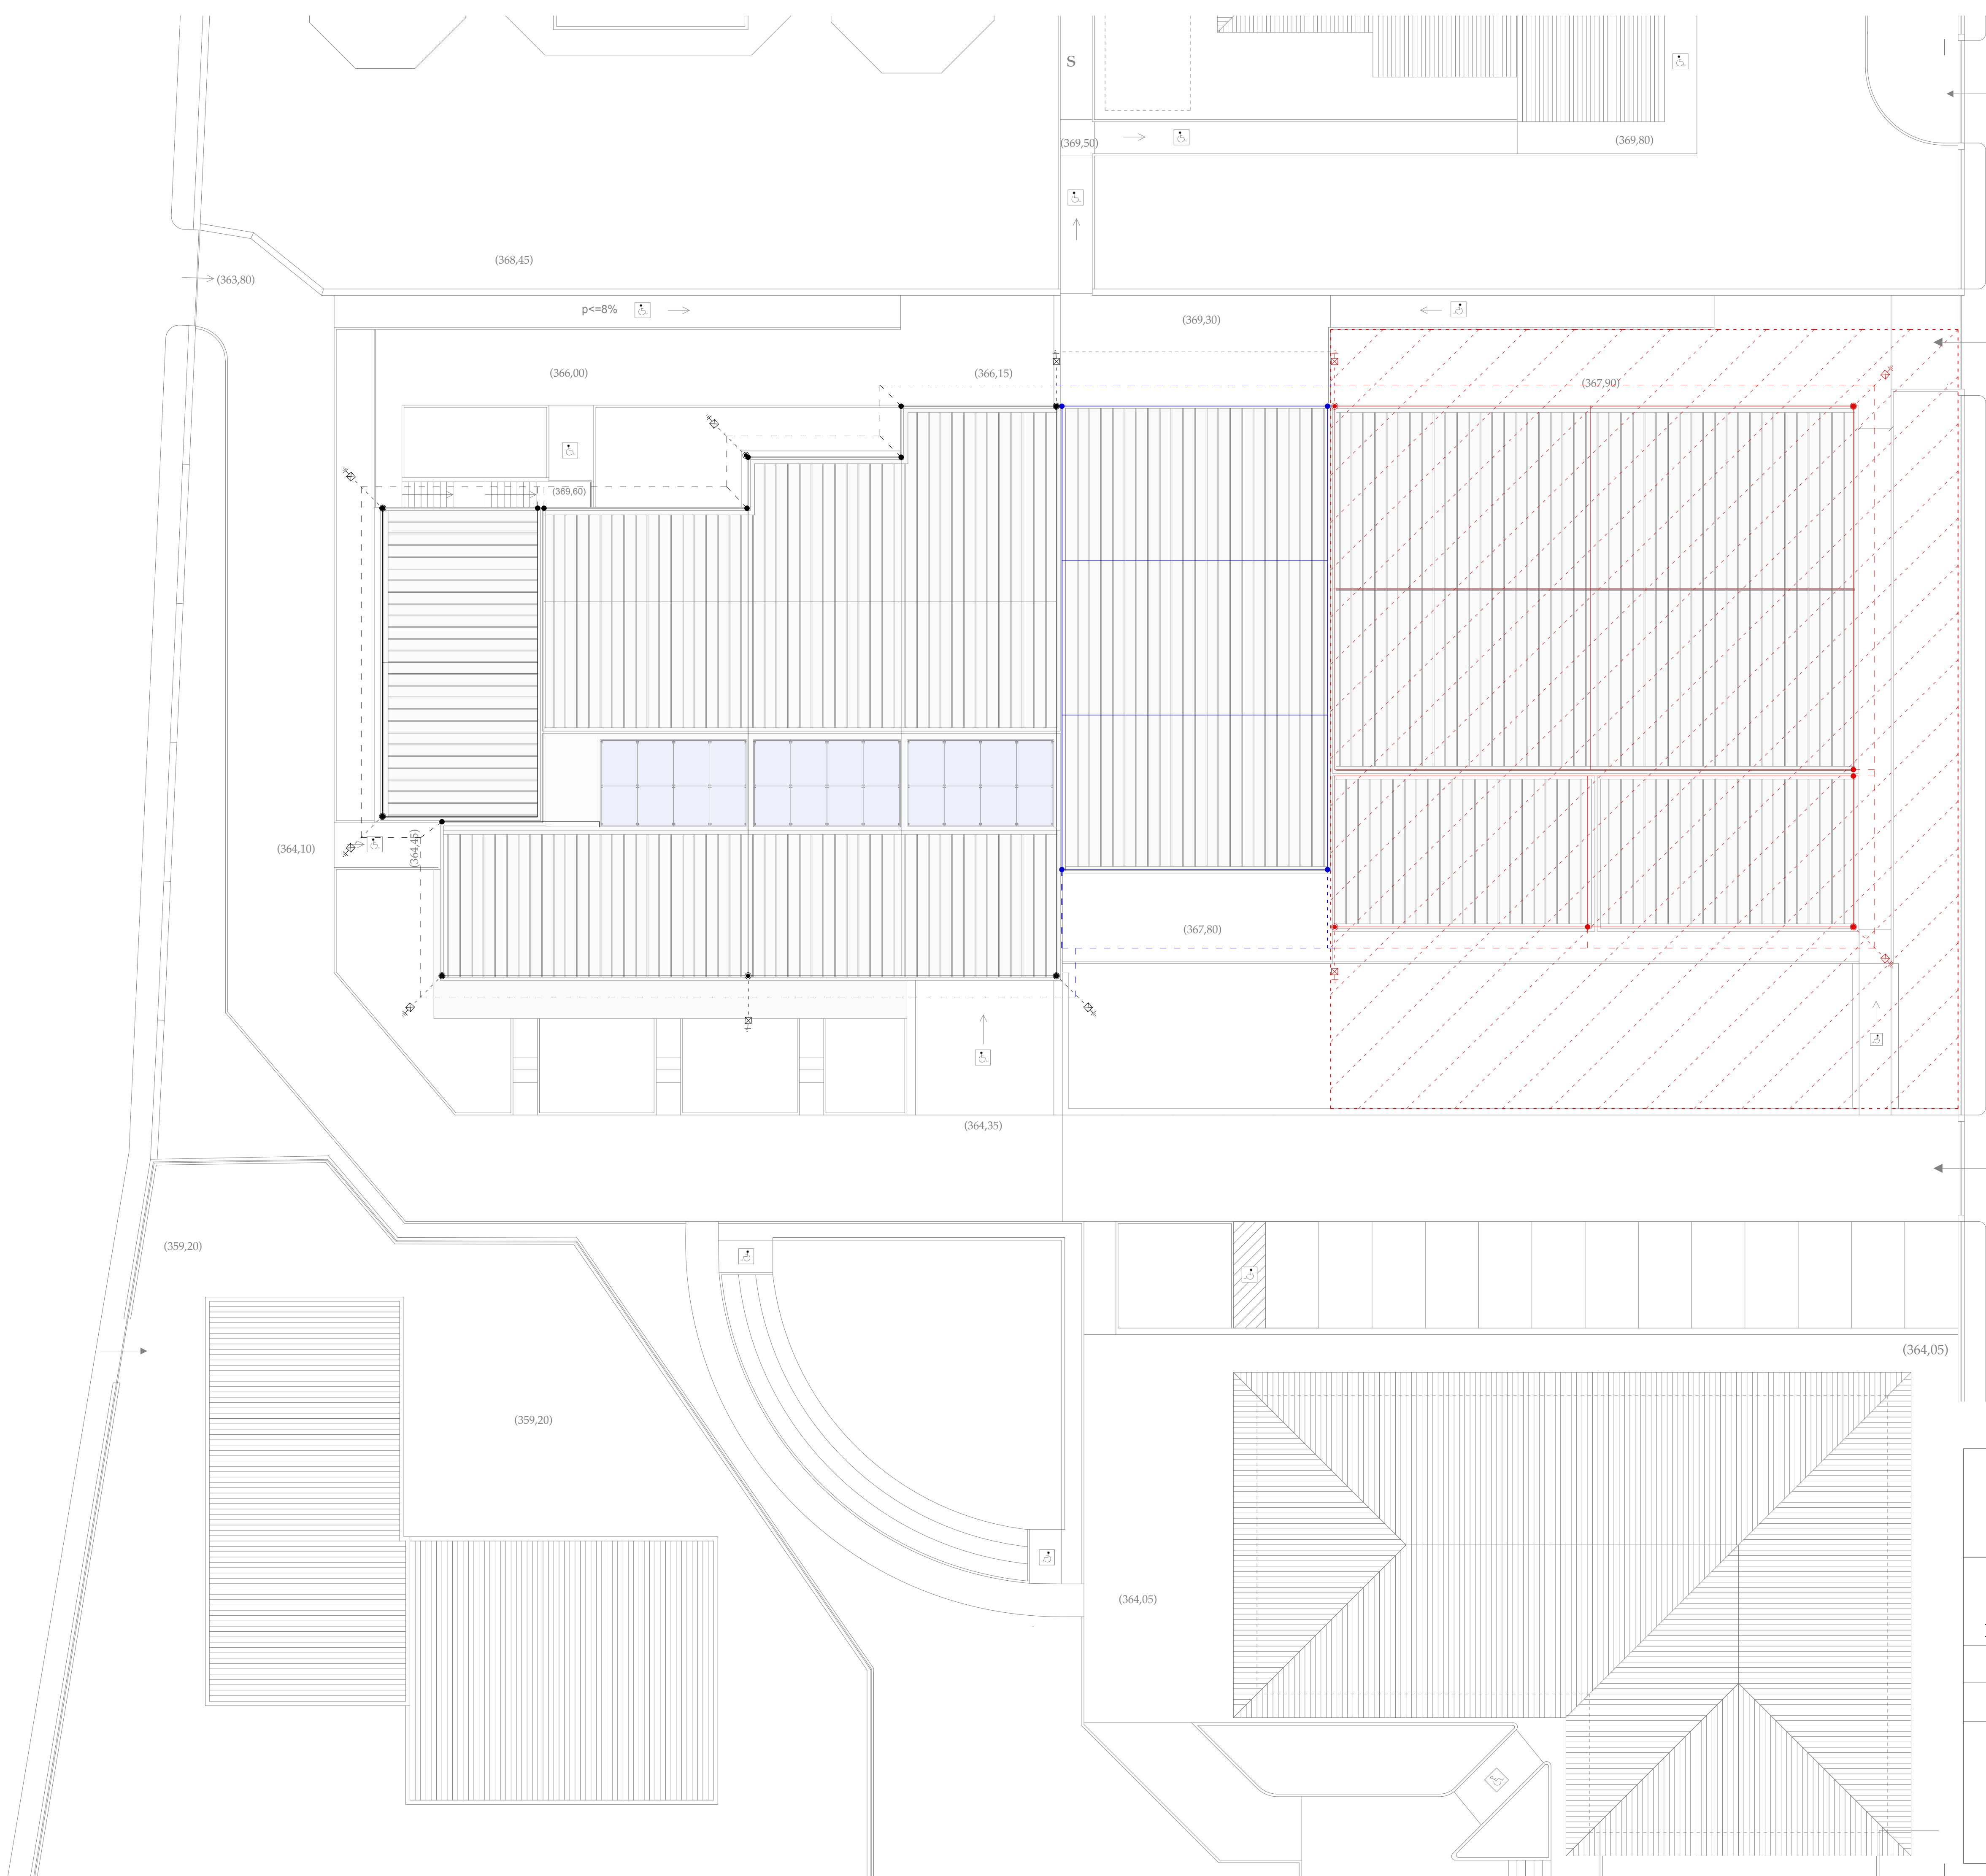

IMPIANTO PARAFULMINE

- captazione con bandella in acciaio zincato a caldo sez. 30x3 mm
- esistente
- da realizzare con FINANZIAMENTO ASS. ISTRUZIONE- D.D.G. n. 791 05/03/2014
- da realizzare CON FINANZIAMENTO CONCESSO DAL MIN. INFRASTRUTTURE E TRASPORTI
- discesa all'interno delle strutture tramite le armature metalliche
- esistente
- da realizzare con FINANZIAMENTO ASS. ISTRUZIONE- D.D.G. n. 791 05/03/2014
- da realizzare CON FINANZIAMENTO CONCESSO DAL MIN. INFRASTRUTTURE E TRASPORTI
- - - dispersore di terra in corda di rame sez. 35 mmq posiz. a 50 cm. di prof.
- - - esistente
- - - da realizzare con FINANZIAMENTO ASS. ISTRUZIONE- D.D.G. n. 791 05/03/2014
- - - da realizzare CON FINANZIAMENTO CONCESSO DAL MIN. INFRASTRUTTURE E TRASPORTI
- ⊠ dispersore a picchetto L >= 150 cm
- ⊠ esistente
- ⊠ da realizzare con FINANZIAMENTO ASS. ISTRUZIONE- D.D.G. n. 791 05/03/2014
- ⊠ da realizzare CON FINANZIAMENTO CONCESSO DAL MIN. INFRASTRUTTURE E TRASPORTI

COMUNE DI RADDUSA		
PROVINCIA DI CATANIA		
Lavori di ricostruzione della scuola media "G. Verga" in Via Ten. Marino ora plesso dell'I.C. "Leonardo da Vinci" - Castel di Iudica (CT) Progetto di completamento - II° STRALCIO esecutivo REALIZZAZIONE DEL CORPO PALESTRA CON ANNESSI SPOGLIATOI		
MISURE DI PREVENZIONE INCENDI		data
elaborato	Piante di copertura con impianto parafulmine	aggiorn. ESP
il progettista Dott. Arch. Carlo Santagati		il R.U.P.
		tav.
		11.2