



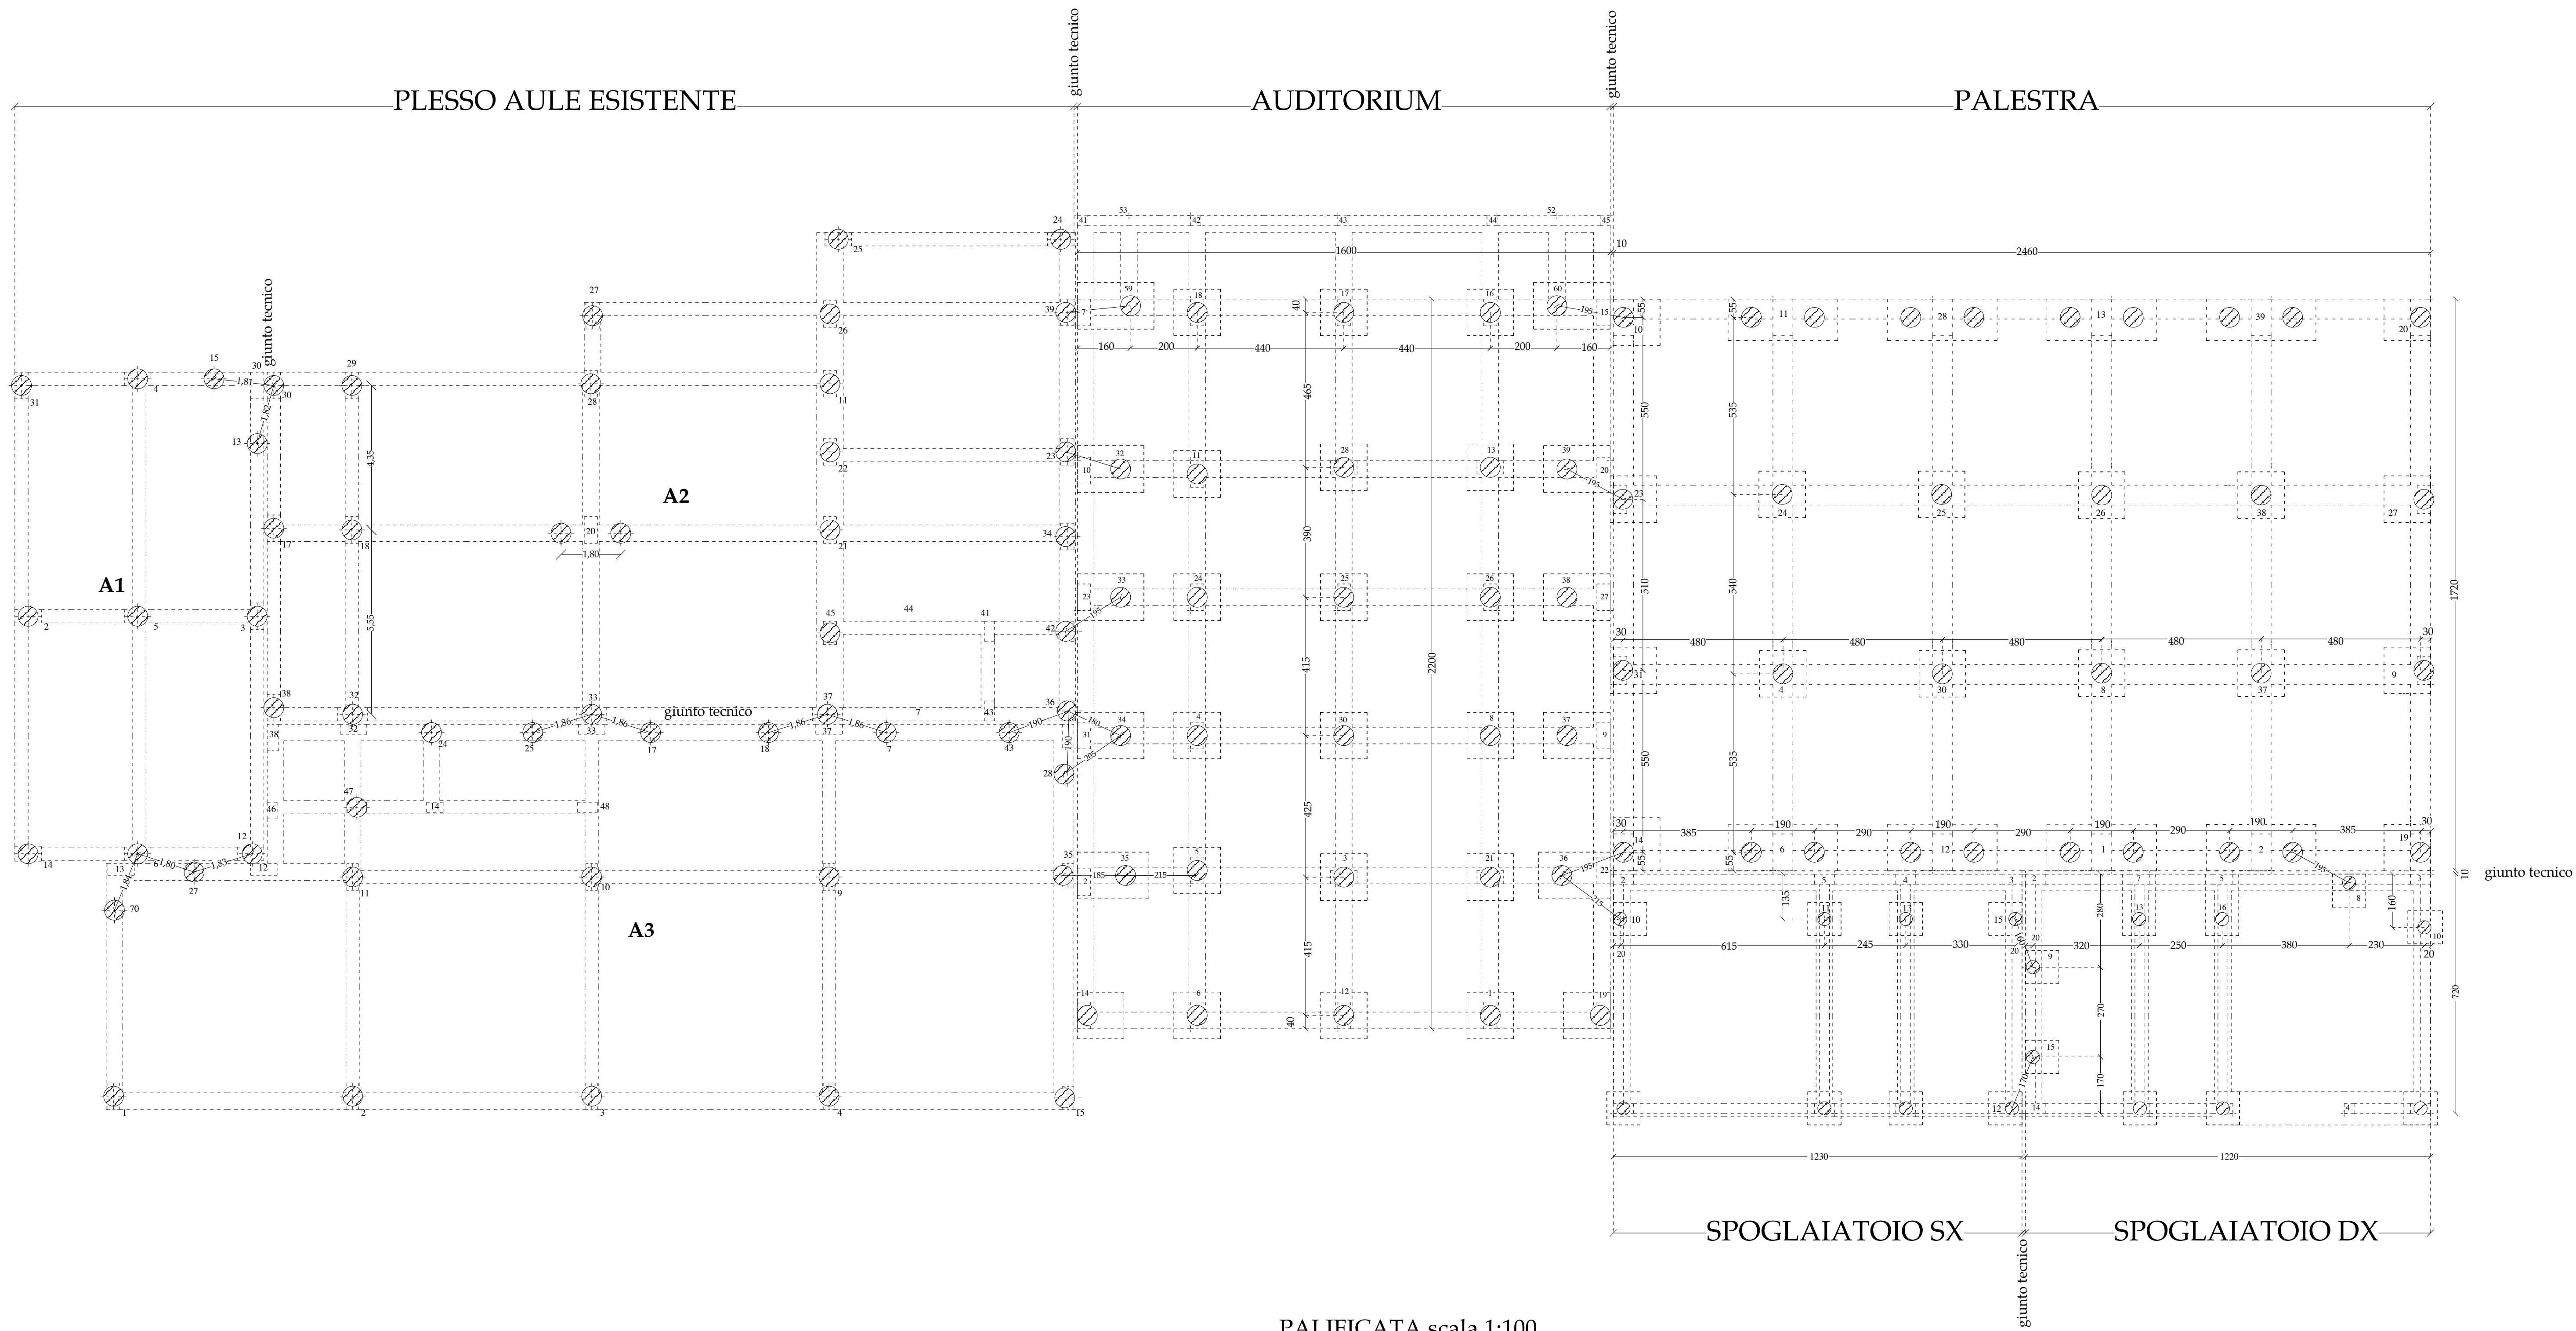

PALIFICATA scala 1:100

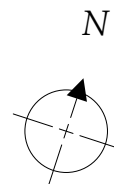

COMUNE DI RADDUSA		
PROVINCIA DI CATANIA		
Lavori di ricostruzione della scuola media "G. Verga" in Via Ten. Marino ora plesso dell'I.C. "Leonardo da Vinci" - Castel di Iudica (CT) Progetto di completamento - II° STRALCIO esecutivo REALIZZAZIONE DEL CORPO PALESTRA CON ANNESSI SPOGLIAIOI		
PROGETTO DELLE OPERE STRUTTURALI		data
elaborato Palificata		aggiorn. 02/03
il progettista Dott. Arch. Carlo Santagati		il R.U.P.
		13. ⁰ tav.