


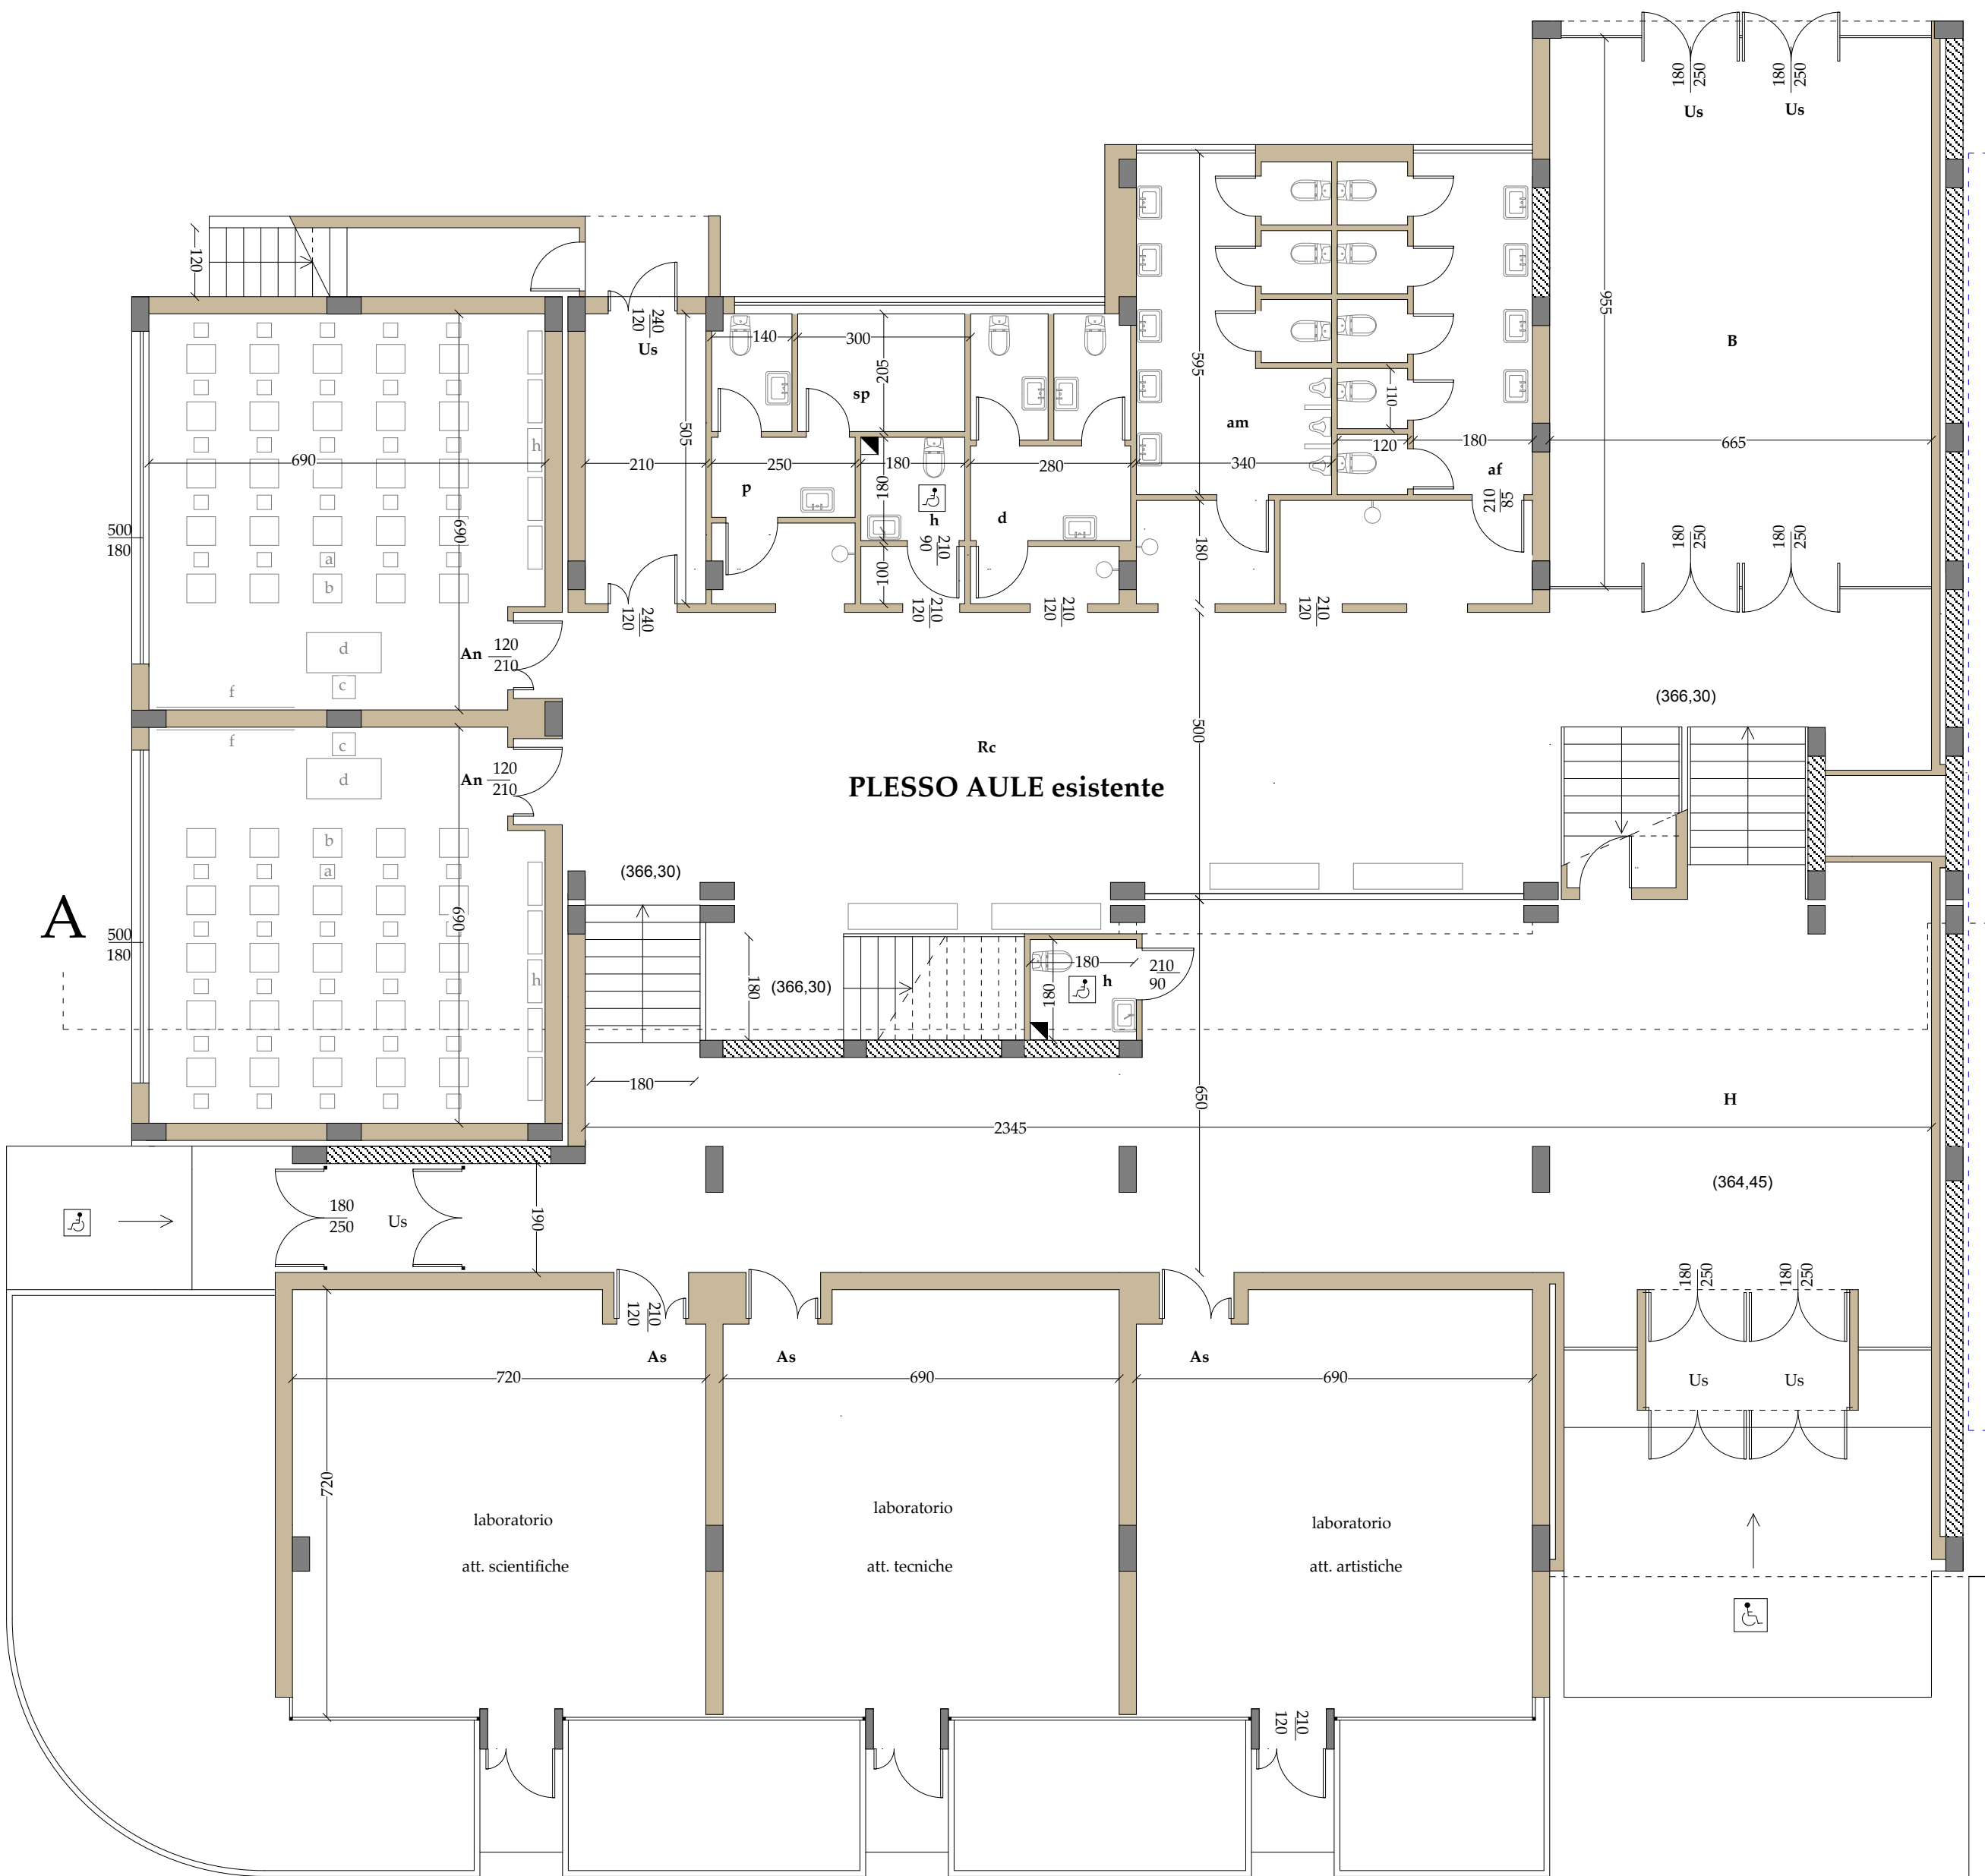

- LEGENDA
- SPAZI PER ATTIVITA' DIDATTICHE
- An attività normali
- As attività speciali
- Am attività musicali
- SPAZI PER ATTIVITA' COLLETTIVE
- Al attività integrative e parascolastiche
- B biblioteca alunni
- AD auditorium
- SPAZI PER ATTIVITA' COMPLEMENTARI
- DIREZIONE DIDATTICA
- H atrio
- Sg segreteria
- D direzione
- Si sala insegnanti
- At sala d'attesa
- Al archivio
- SPAZI DI CONNETTIVO e SERVIZI IGIENICI
- H atrio
- C corridoio e disimpegno
- Rc spazi ricreativi
- S scala di sicurezza esterna
- Us uscita di sicurezza
- Pe piattaforma elevatrice per diversamente abili
- Bd bidelli
- R rispostiglio
- af servizi igienici alunne
- am servizi igienici alunni
- d servizi igienici docenti
- P servizi igienici non docenti
- h servizi igienici diversamente abili
- Sp spogliatoio ; Spa arbitri
- md medicheria
- Pa Palestra
- Sp Spogliatoi
- De Deposito
- CT Centrale termica
- CI Centrale idrica

STATO DI FATTO
Plesso aule

LAVORI DICOPIETAMENTO
-PALESTRA
-SPOGLIATOI
DA REALIZZARE CON FINANZIAMENTO CONCESSO
DAL MIN. INFRASTRUTTURE E TRASPORTI

-Auditorium
DA REALIZZARE CON FINANZIAMENTO
ASS. ISTRUZIONE- D.D.G. n. 791 05/03/2014

AUDITORIUM

PALESTRA

SPOGLIATOI

A

COMUNE DI RADDUSA		
PROVINCIA DI CATANIA		
Lavori di ricostruzione della scuola media "G. Verga" in Via Ten. Marino ora plesso dell'I.C. "Leonardo da Vinci" - Castel di Iudica (CT) Progetto di completamento - II° STRALCIO esecutivo REALIZZAZIONE DEL CORPO PALESTRA CON ANNESSI SPOGLIATOI		
STATO DEI LUOGHI		data
elaborato	Piante a q. 366,30/364,45 plesso aule esistente	aggiorn.
il progettista Dott. Arch. Carlo Santagati		il R.U.P.
		2.3
		tav.