


Plesso aule esistente

Auditorium


DA REALIZZARE CON FINANZIAMENTO
ASS. ISTRUZIONE - D.D.G. n. 791 05/03/2014

palestra da realizzare con finanziamento
concesso dal Min. Infrastrutture

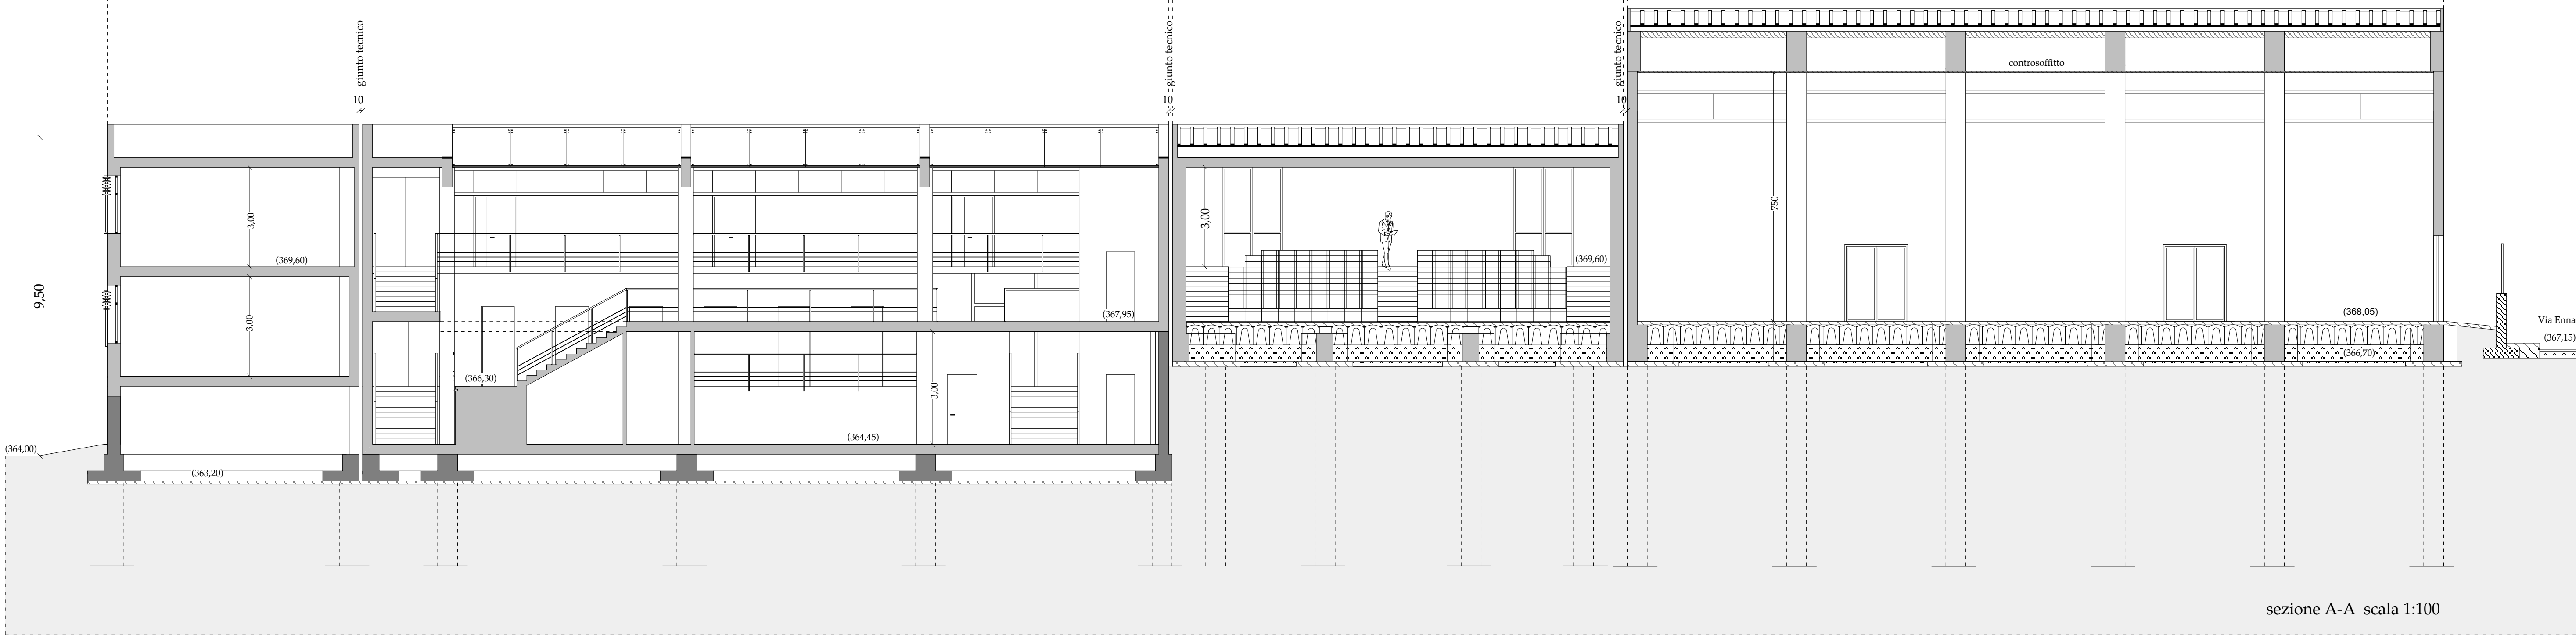

palestra

spogliatoi

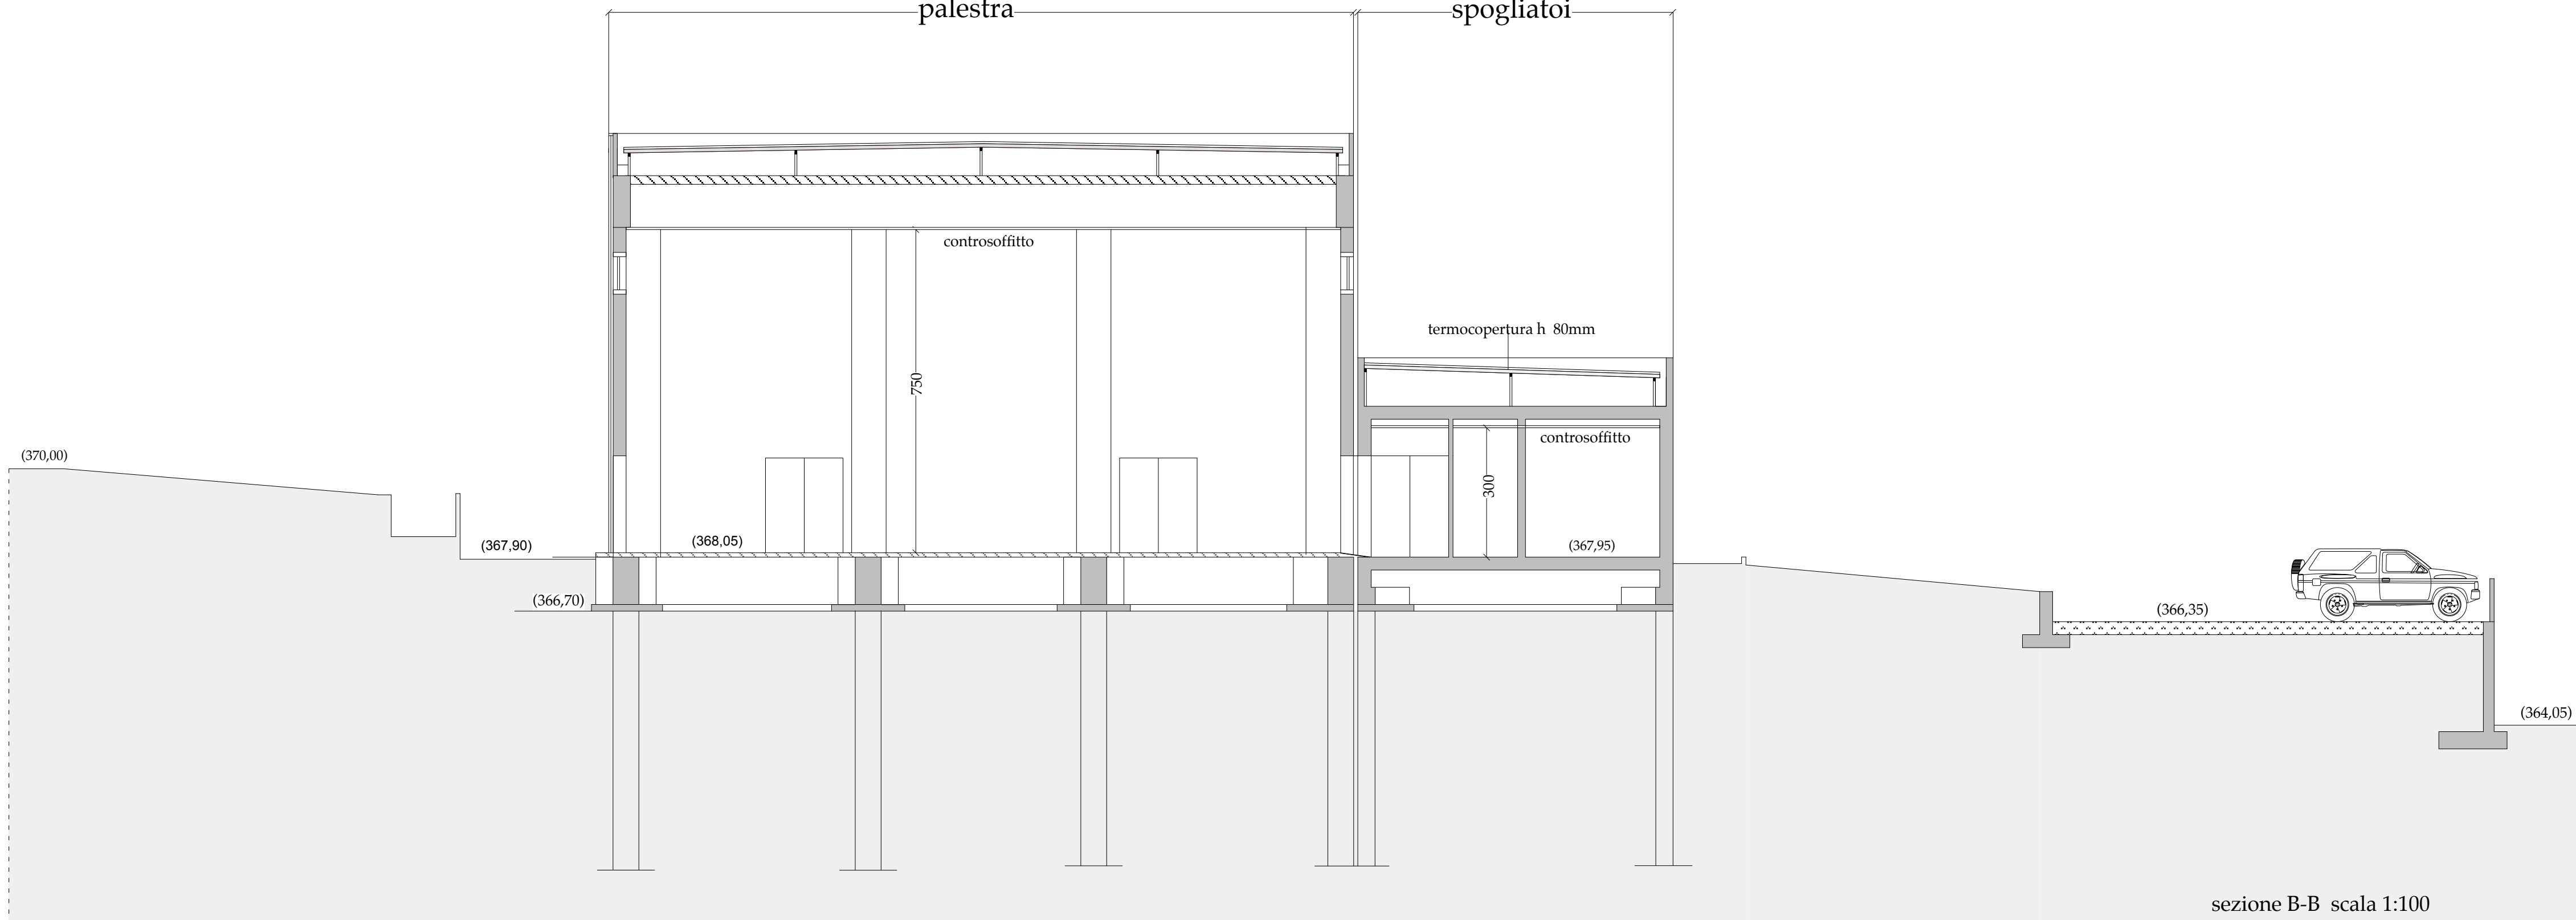

COMUNE DI RADDUSA

PROVINCIA DI CATANIA



Lavori di ricostruzione della scuola media "G. Verga" in Via Ten. Marino
ora plesso dell'I.C. "Leonardo da Vinci" - Castel di Iudica (CT)
Progetto di completamento - II° STRALCIO esecutivo
REALIZZAZIONE DEL CORPO PALESTRA CON ANNESSI SPOGLIATOI

PROGETTO ARCHITETTONICO

data

elaborato **Sezioni A-A; B-B**

aggiorn.

il progettista
Dott. Arch. Carlo Santagati

il R.U.P.



3.5

tav.