



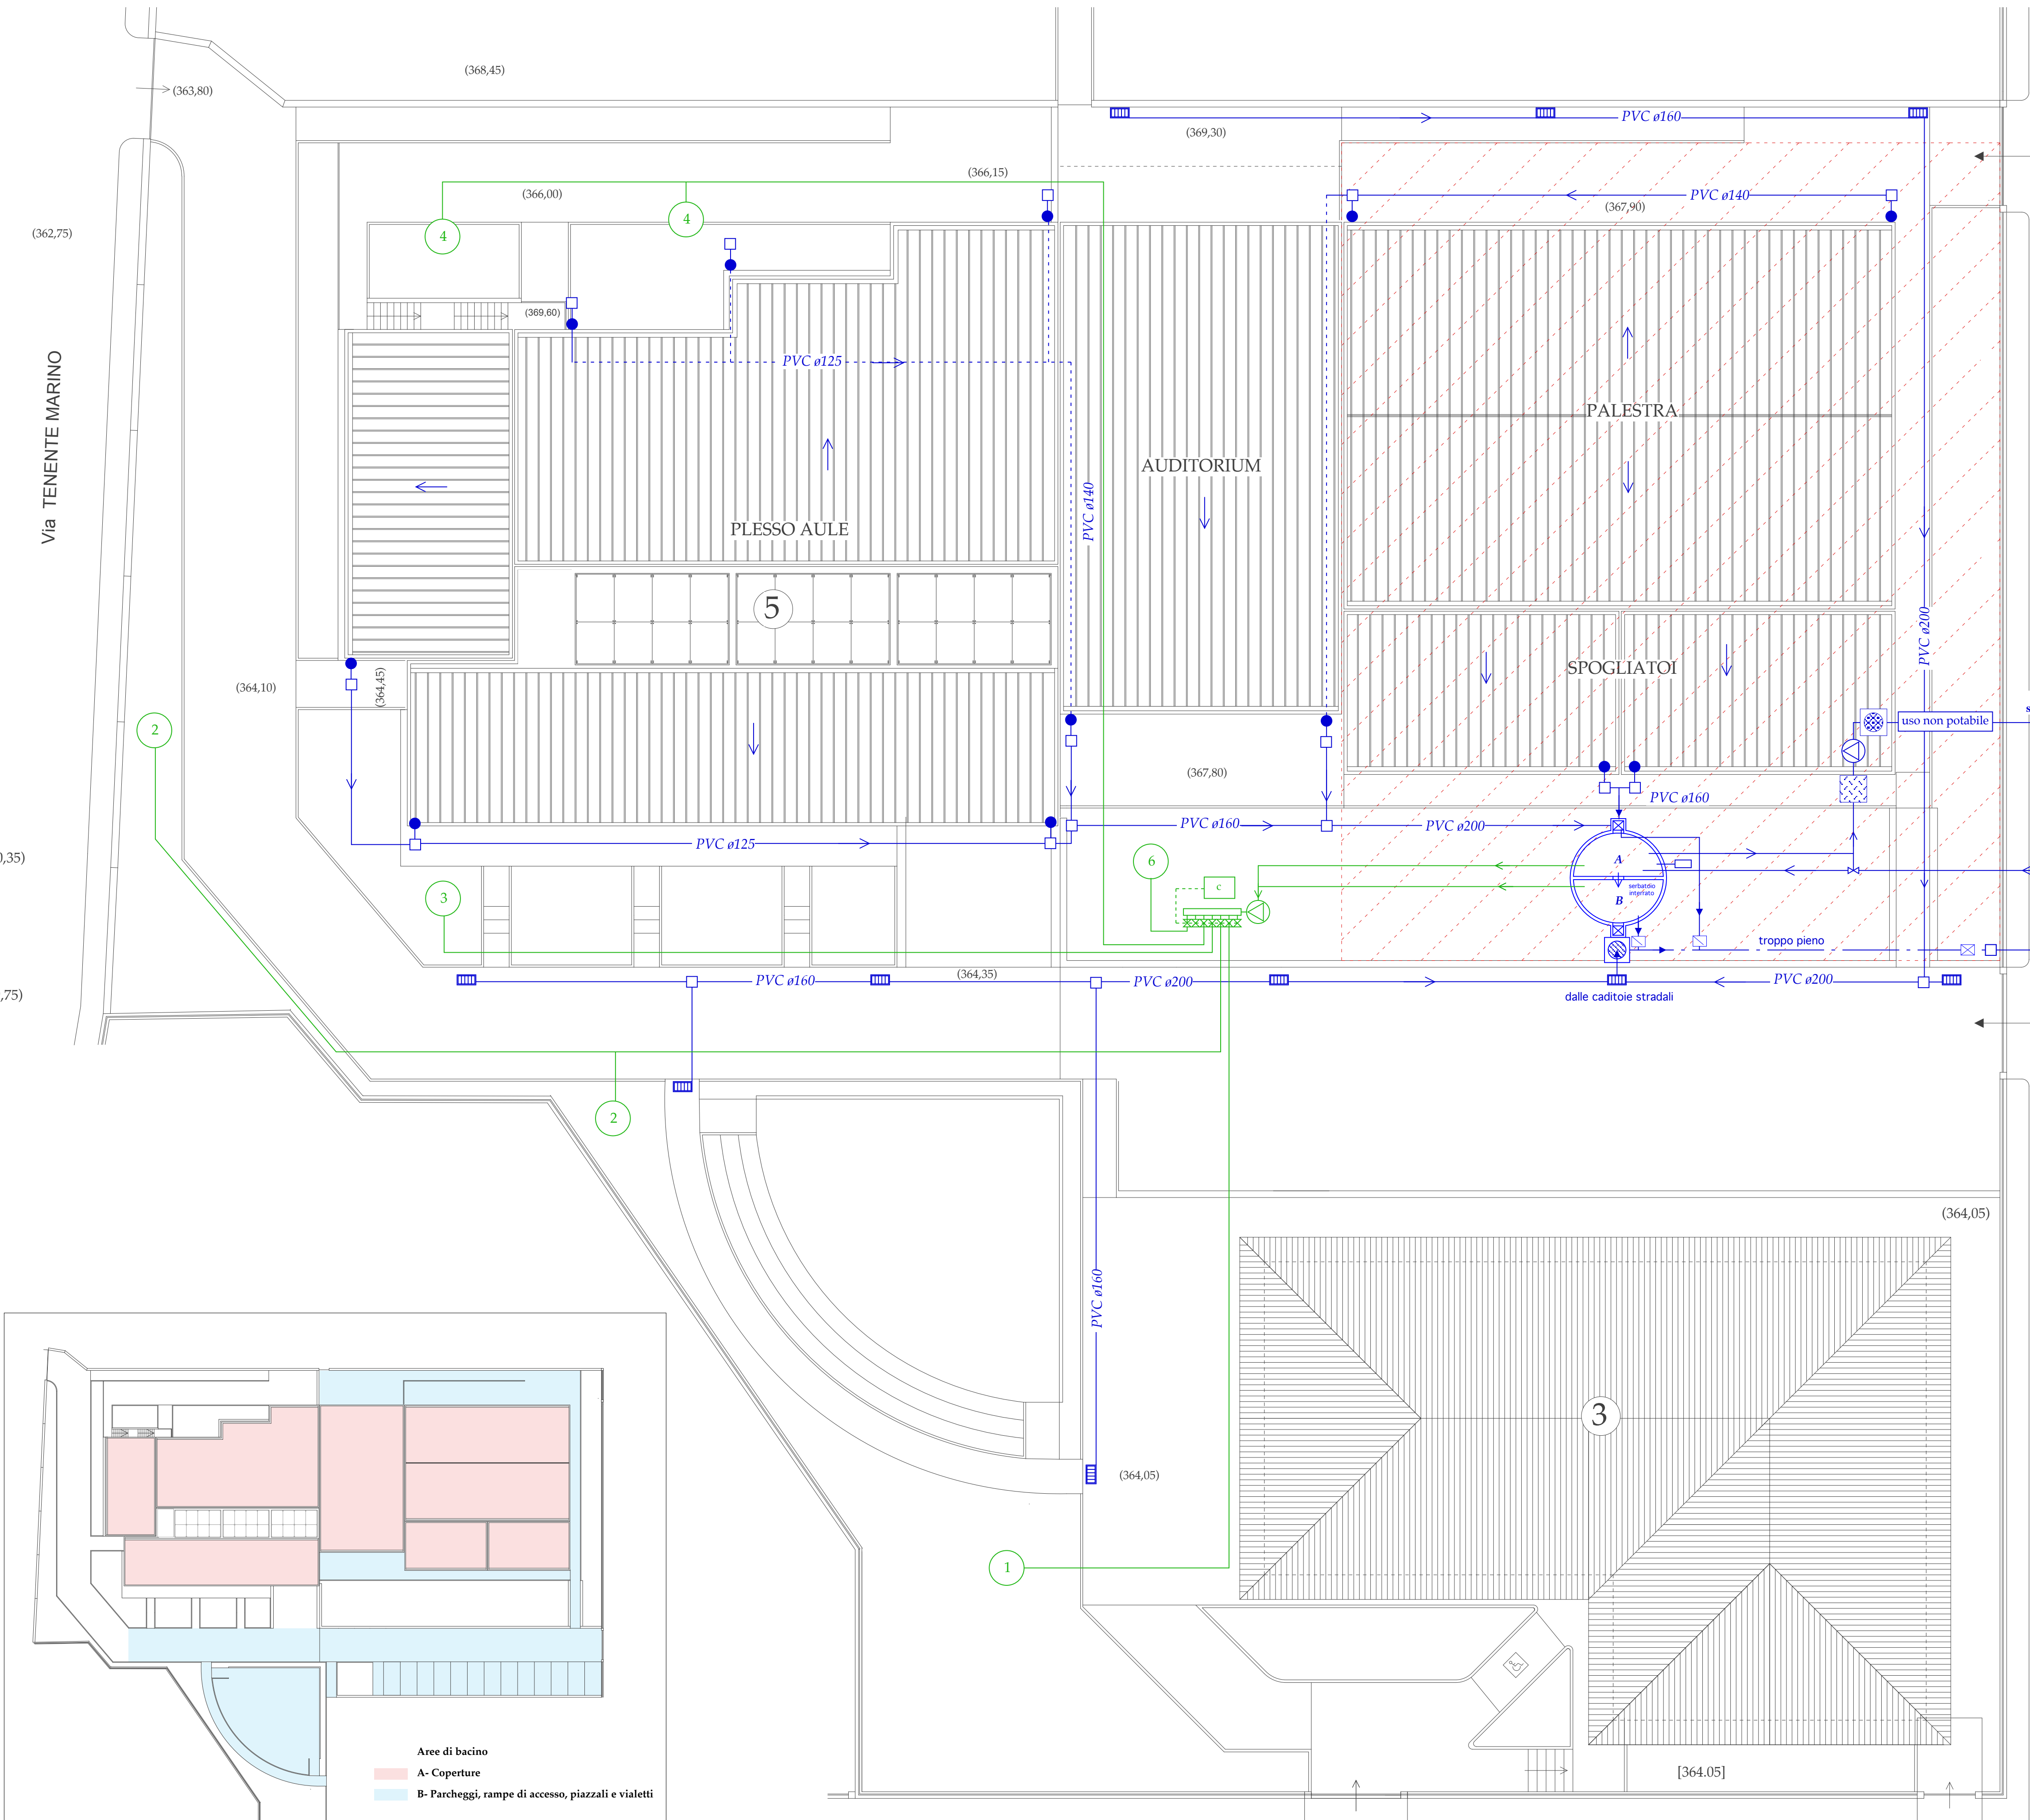

-PALESTRA e SPOGLIATOI
DA REALIZZARE CON FINANZIAMENTO CONCESSO
DAL MIN. INFRASTRUTTURE E TRASPORTI

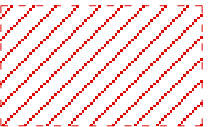

- LEGENDA**
- Tubazione in PVC
 - Tubazione in PVC nella zona sottoservizi
 - Tubazione di troppo pieno
 - verso di deflusso delle acque di suerficie
 - pluviale
 - Caditoia stradale
 - Pozzetto d'ispezione
 - Galleggiante elettrico
 - Filtro
 - Clorazione
 - Gruppo di pompaggio
 - Disolettore
 - Pozzetto di decantazione
 - Lavabo con rompigetto aerato e fotocellula
 - Vaso igienico con comando cassetta a doppio pulsante 5 e 10lt
 - Collettore separato per linea recupero acque
 - Barriera antiratto
 - Valvola di non ritorno

linea sciaequoni
servizi aule e spogliatoi

adduzione acquedotto municipale

troppo pieno

allaccio alla fognatura

dalle caditoie stradali

uso non potabile



sezione A-A plesso aule esistente

Aree di bacino

A- Coperture

B- Parcheggi, rampe di accesso, piazzali e vialetti

COMUNE DI RADDUSA

PROVINCIA DI CATANIA

Lavori di ricostruzione della scuola media "G. Verga" in Via Ten. Marino
ora plesso dell'I.C. "Leonardo da Vinci" - Castel di Iudica (CT)
Progetto di completamento - II° STRALCIO esecutivo
REALIZZAZIONE DEL CORPO PALESTRA CON ANNESSI SPOGLIATOI

SOLUZIONI INNOVATIVE PER IL CONTENIMENTO DEI CONSUMI ENERGETICI/IDRICI e UTILIZZO DEI MATERIALI ECO-COMPATIBILI	data
IMPIANTO RECUPERO ACQUE METEORICHE elaborato Planimetria con schema impianto orizzontale	aggiorn.
il progettista Dott. Arch. Carlo Santagati	il R.U.P.

7.1

tav.